EXTRAIT DU REGISTRE DES DELIBERATIONS DU CONSEIL MUNICIPAL

SEANCE DU **22 février 2008**

AUJOURD'HUI **vingt deux février deux mille huit**

LE CONSEIL MUNICIPAL de la Ville de Clermont-Ferrand, convoqué par Monsieur le Maire le 15 février 2008, s'est réuni dans la salle ordinaire des séances.

Après avoir ouvert la séance, Monsieur le Maire procède à l'appel.

Etaient présents Mmes et MM. les Membres du Conseil dont les noms suivent :

Serge GODARD, Maire, présidant la séance

Présent(e)s :	**Serge GODARD, Alain MARTINET, Louis VIRGOULAY, Dominique ADENOT, Yves LEYCURAS, Pascal GENET, Christine DULAC-ROUGERIE, Françoise NOUHEN, Bernard DANTAL, Djamel IBRAHIM-OUALI, Monique BONNET, Alain BARDOT, Jacqueline CHAPON, Olivier BIANCHI, Odile VIGNAL, Odile SAUGUES, Patricia AUCOUTURIER, Danielle AUROI, Nicole BARBIN, Claudine BODET, Philippe BOHELAY, Gérard BOHNER, Jean-Pierre BRENAS, Michel CANQUE, Fatima CHENNOUF-TERRASSE, Michel FANGET, Georges FAURE, Roger GIRARD, Danièle GUILLAUME, Mireille LACOMBE, Alain LAFFONT, Jacques LANOIR, Serge LESBRE, Jean MAISONNET, Danielle MARTIN, René MAYOT, Chantal MERCIER-COURTY, Christine PERRET, Yves REVERSEAU, Paula RIBEIRO, Eric SEVRE, Jean-Philippe VALENTIN**
Excusé(e)s ayant donné pouvoir :	**Françoise BONVALLOT, Jean-Yves FAFOURNOUX, Claudine LAFAYE, Martine REMBERT**
Excusé(e)s :	**Valérie BERNARD**
Absent(e)s :	**Fatiha AMARA, Yves CARROY, Nicole DUMAS, Patricia GUILHOT, Paule OUDOT, Gilles-Jean PORTEJOIE, Alexandre POURCHON, Franck ROLLE**
Secrétaire :	**Paula RIBEIRO**

Monsieur FANGET quitte la séance à partir de la question n° 2.

DENOMINATION DE VOIES ET PLACE

La commission de dénomination des voies et espaces publics propose de donner :

- à la future rue sur le site Estaing, le nom de rue de Braga, Ville partenaire du Portugal avec laquelle un accord de coopération a été signé depuis 1999,
- à la voie située entre les numéros pairs 284 et 294 et impairs 295 à 307 rue de l'Oradou, le nom de Petite rue de l'Oradou, la voie principale restant rue de l'Oradou,
- à la voie desservant la Z.A.C. du Petit Clos, rue du Petit Clos.

Vous trouverez ci-joint, les plans relatifs à ces voies et espaces.

Il vous est demandé d'approuver ces dispositions.

DELIBERATION


La proposition mise aux voix est adoptée et convertie en délibération.


Pour ampliation certifiée conforme.

Fait à Clermont-Ferrand, le 8 avril 2008

Pour le Maire et par délégation
Le Premier Adjoint

Alain MARTINET

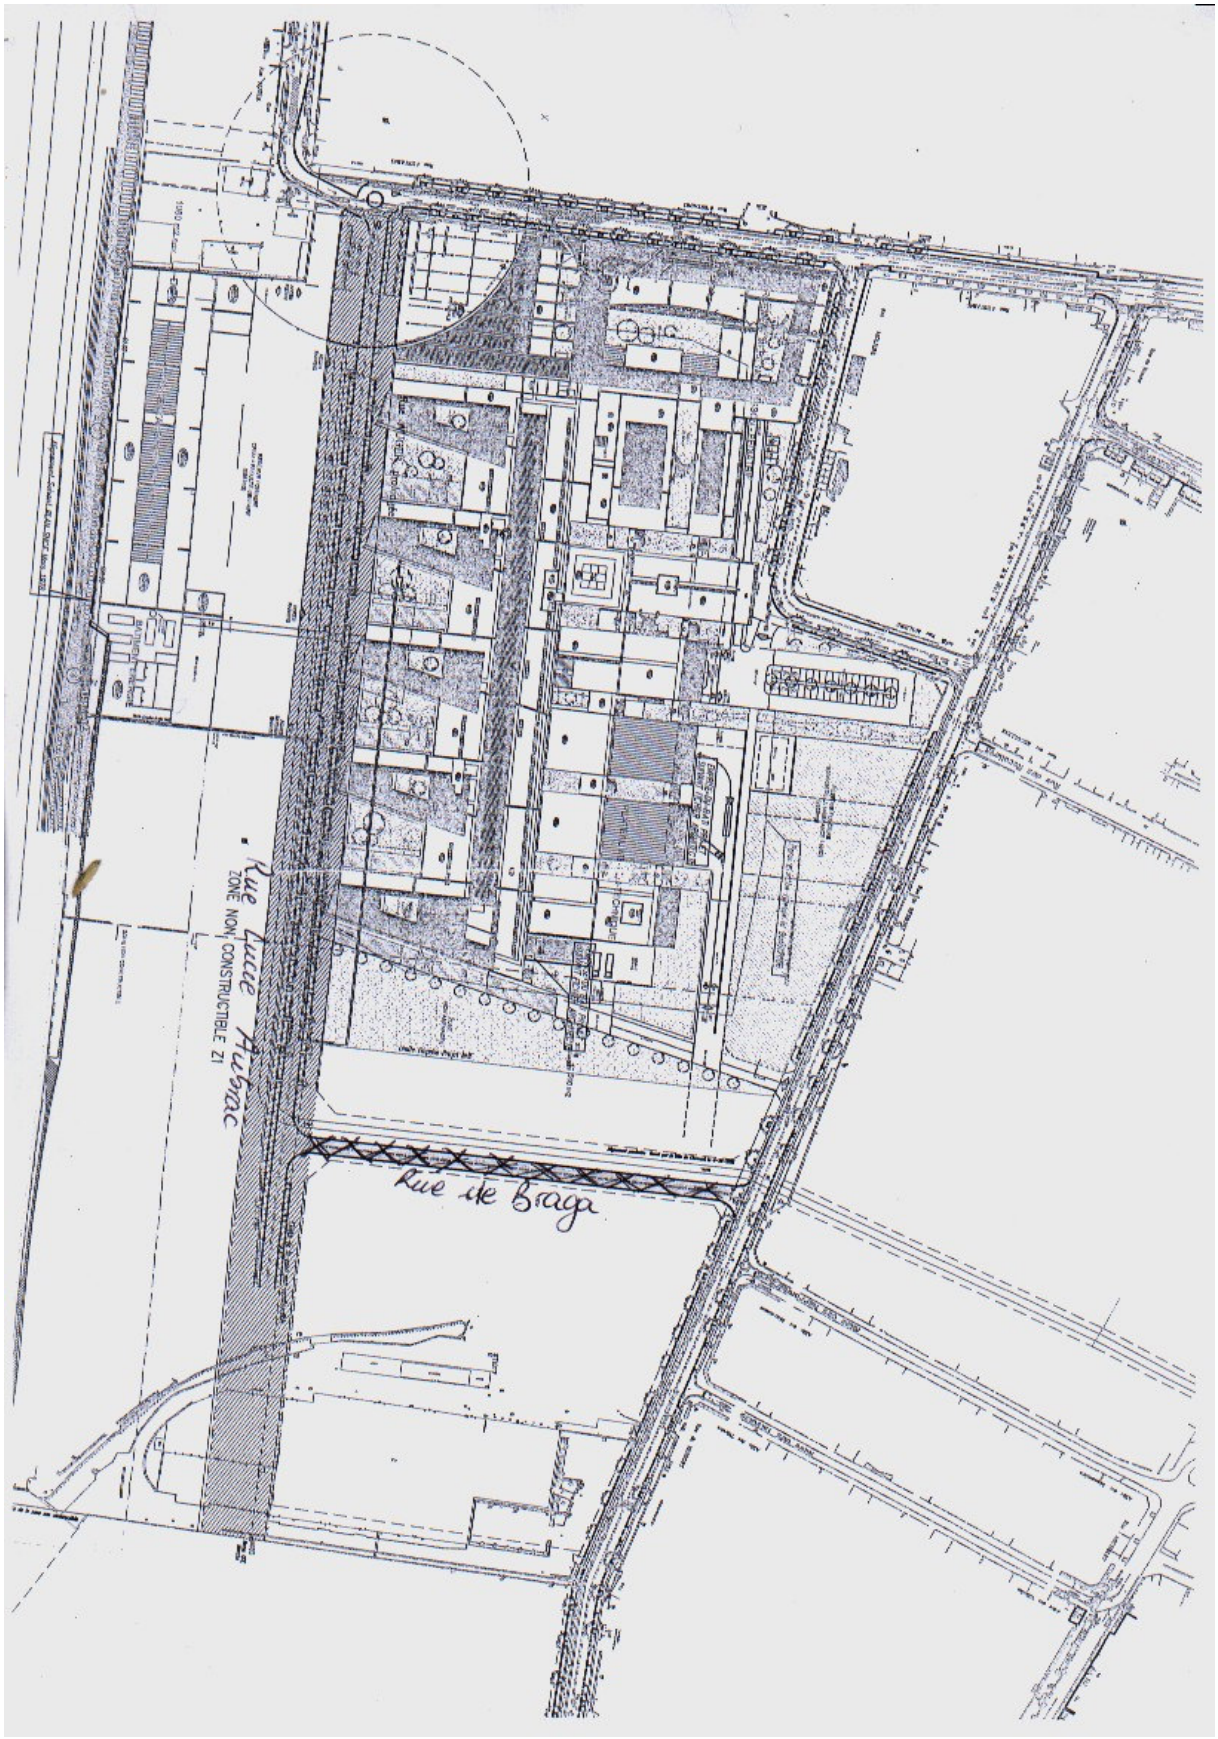
Rue Lucie Aubrac
ZONE NON CONSTRUCTIBLE Z1
Rue de Braga

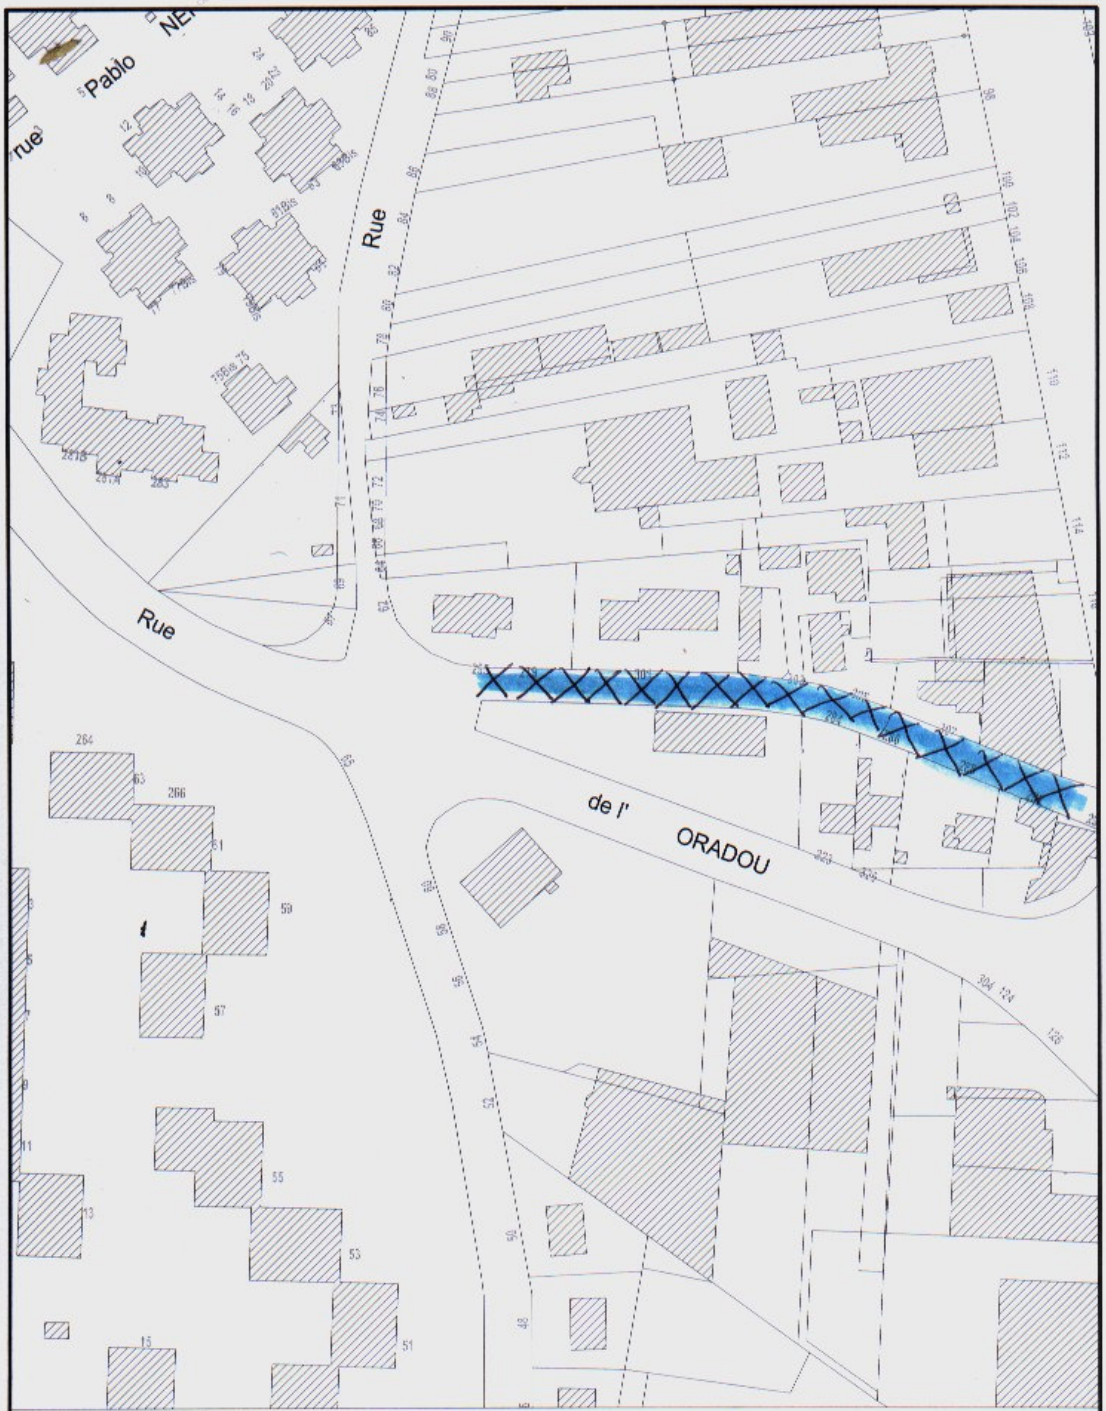

Banque de Données Urbaines - 97 avenue du Limousin - 63000 Clermont-Ferrand - Tel 04 73 42 63 63

VILLE DE CLERMONT FERRAND

PLAN CADASTRAL

Echelle : 1 /1500

Le 31/01/2008

N

Service B.D.U.


Plan issu des données de la D.G.I. : Reproduction interdite

Departement du PUY DE DOME

COMMUNE DE CLERMONT-FERRAND

ZAC DU PETIT CLOS

PLAN DE COMMERCIALISATION

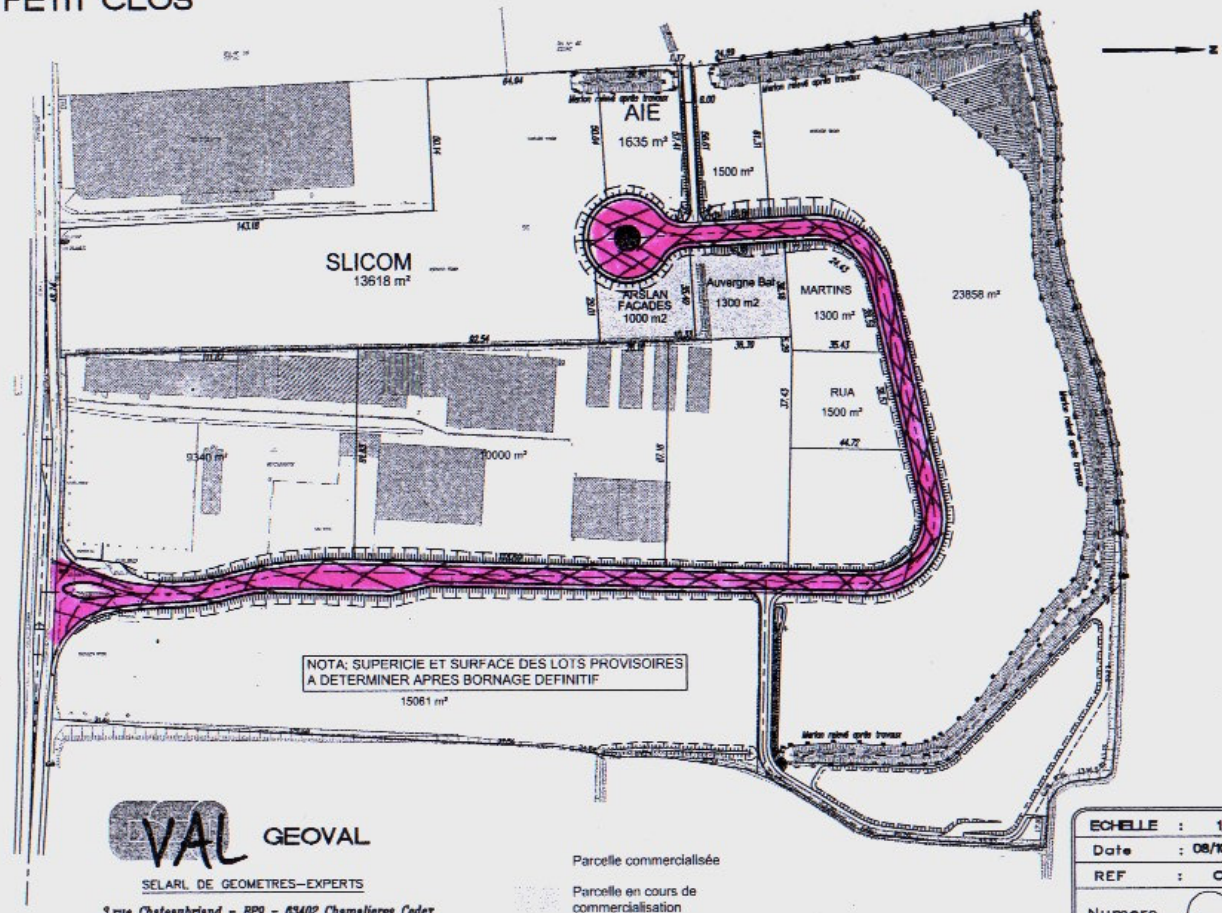

VAL GEOVAL

SELARL DE GEOMETRES-EXPERTS

3,rue Chateaubriand - BP9 - 63402 Chamalieres Cedex

TEL:04-73-37-91-01 FAX:04-73-30-91-15

Email: Chamalieres@geoval.info

Parcelle commercialisée

Parcelle en cours de commercialisation

ECHELLE	:	1/1500
Date	:	08/10/2007
REF	:	C06101
Numero		INDICE 4