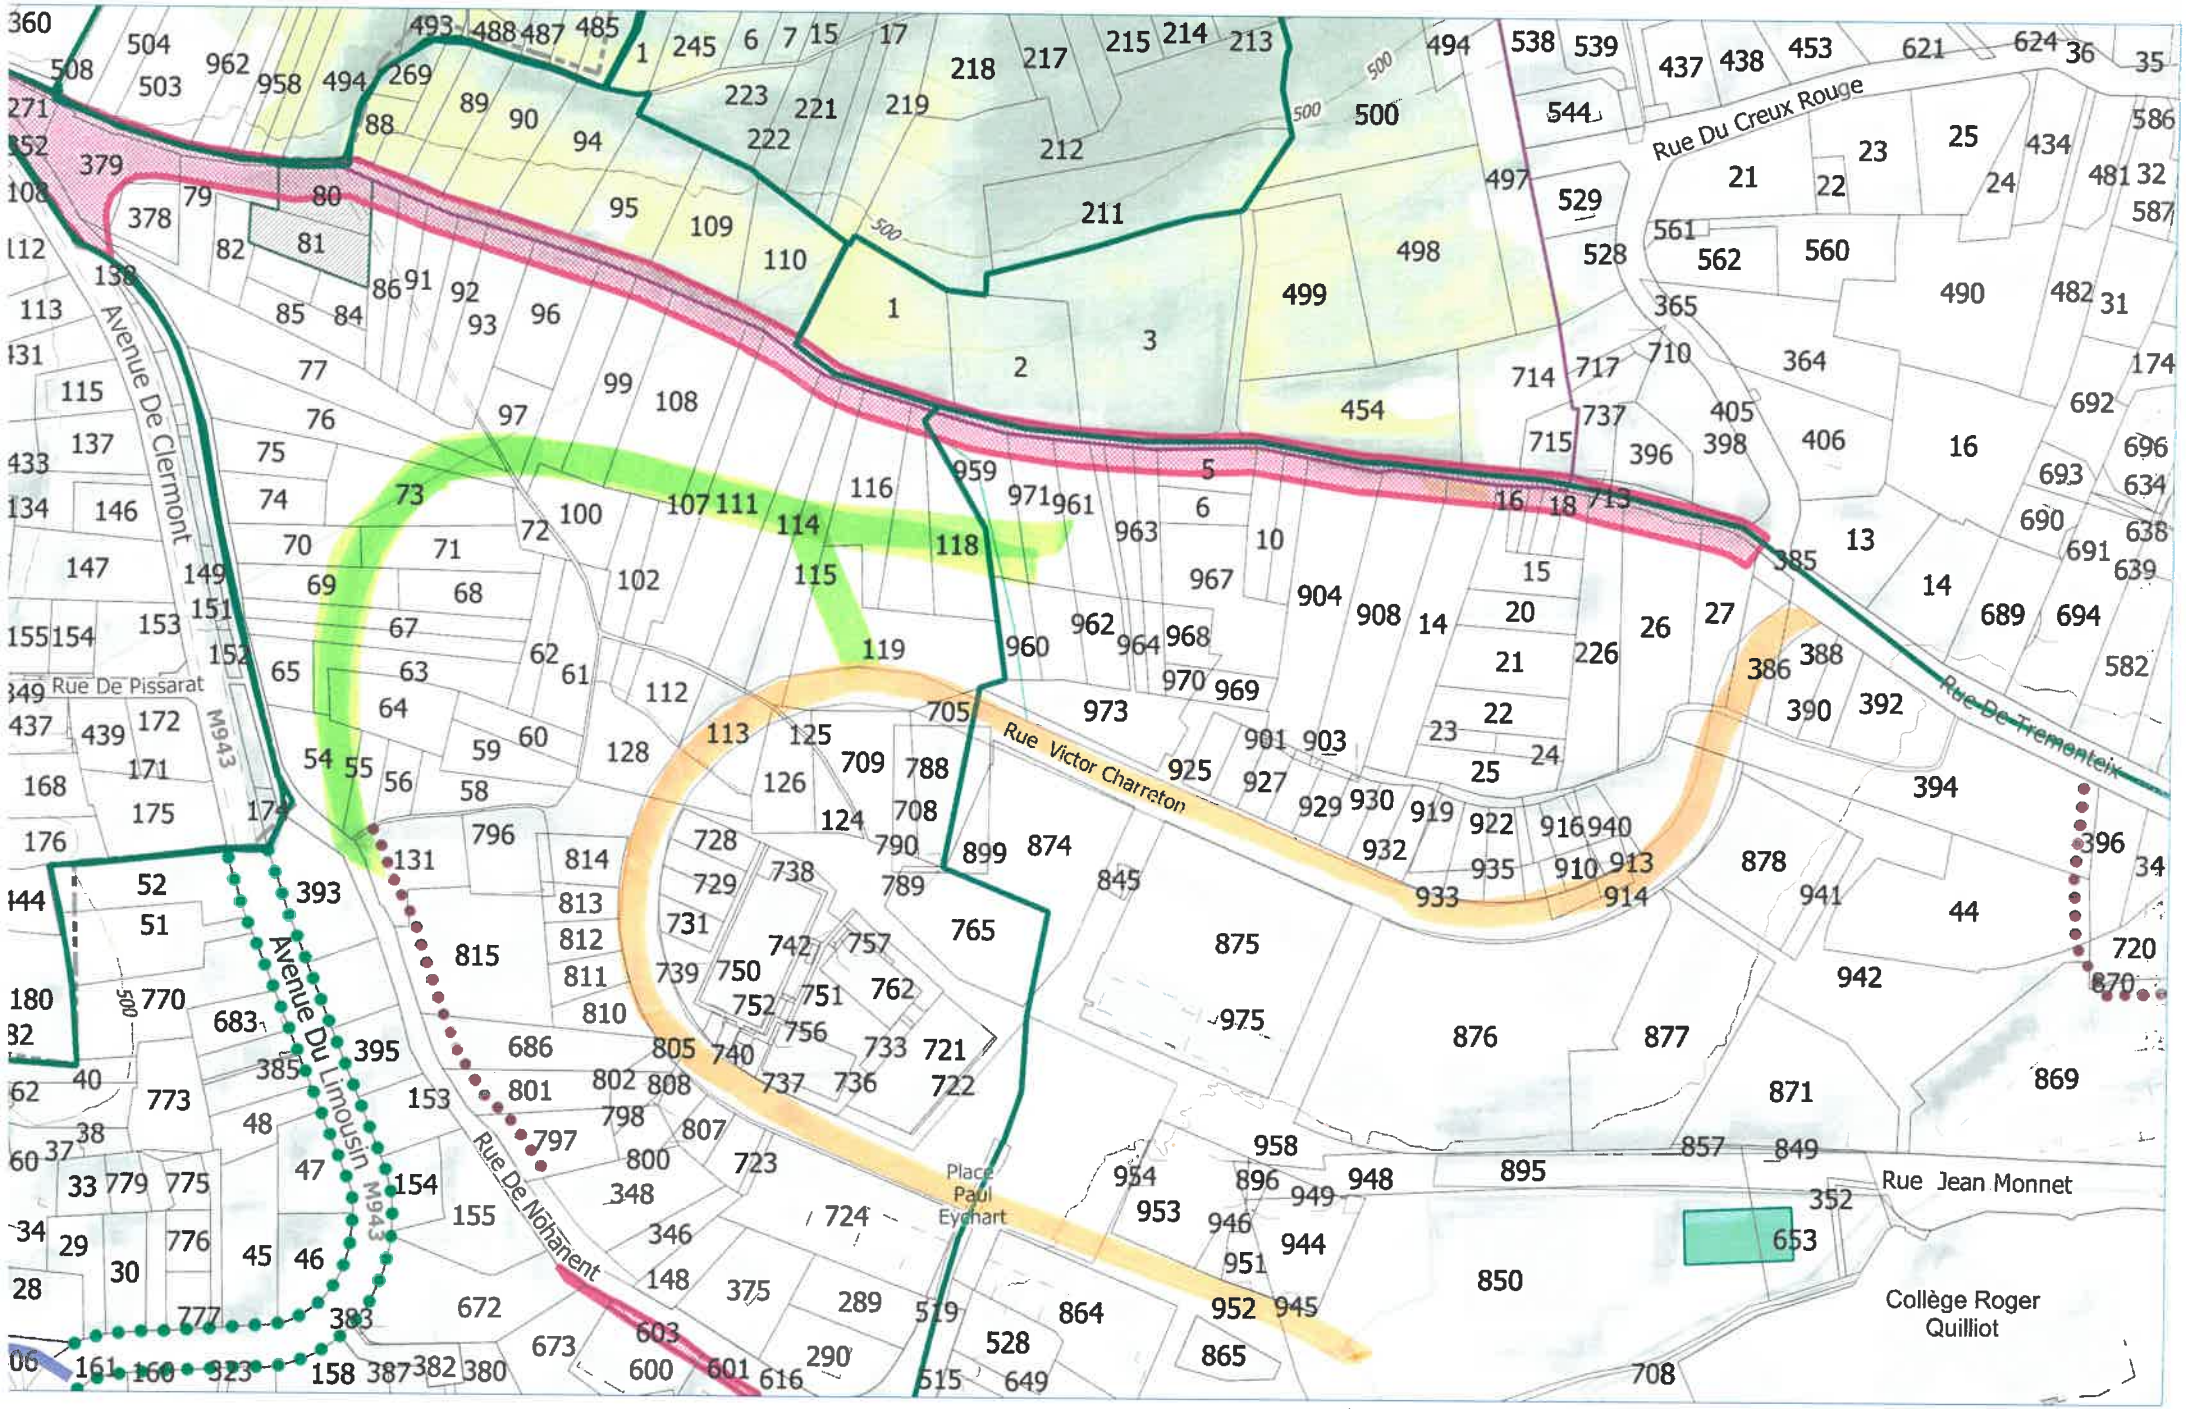



Ville de Clermont-Ferrand

Extrait QGIS

0 10 20 m

18 - 4 - 2023

Plan issu des données de la Ville de Clermont Ferrand
Reproduction interdite des données cadastrales

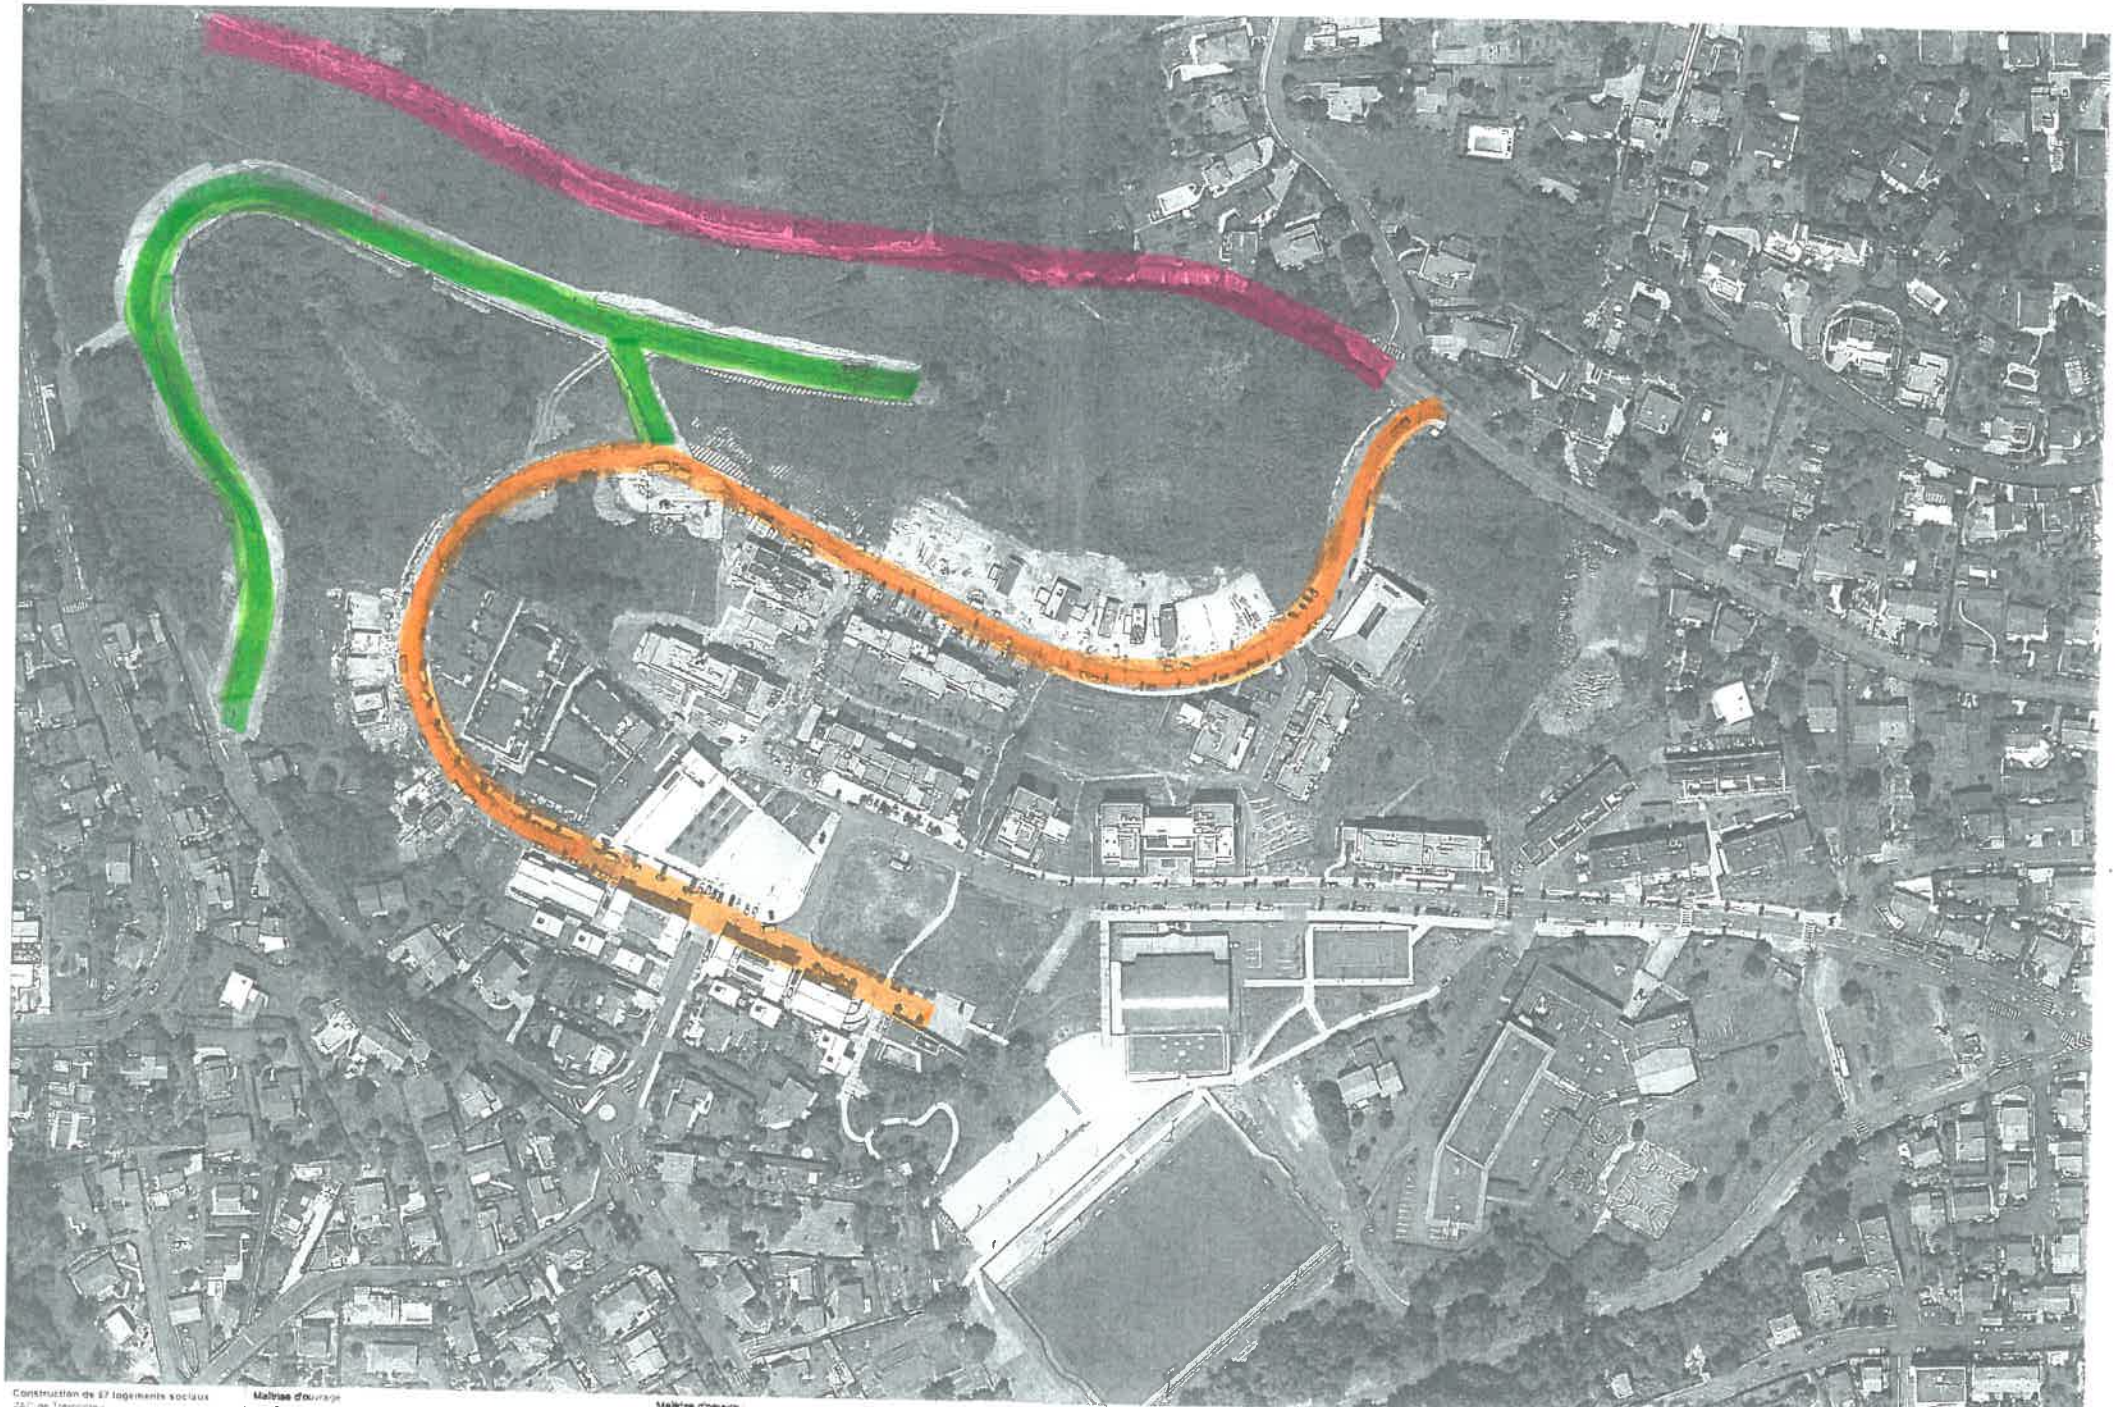

Construction de 27 logements sociaux
ZAC de Trémonteix
63000 Clermont-Ferrand
Référence dossier : 18-141

Maîtrise d'ouvrage
Assemblia
Tél 04.73.98.58.46

Référent dossier : Florence Batisse
04.73.98.58.46
florence.batisse@assemblia.fr

Maîtrise d'oeuvre
Atelier du Rouget Simon Teyssou & associés
04.71.46.90.24 | thibault.deschatre@virage.archi
Référent dossier : Thibault Deschatre

Igetec BET TCE
Sigma Acoustique
Geoval BET VRD

Date : 21/09/2021

Numéro document : PC1

Indice : -


Plan de situation
Ilot 3.1

Assemblia
Siège social
14, rue [illegible]
63019 Clermont-Ferrand cedex 2
Tél. 04 73 98 28 98

Echelle : 1/2000e

Niveau réf. : +000.00

Plan de Situation ASSEMBLIA

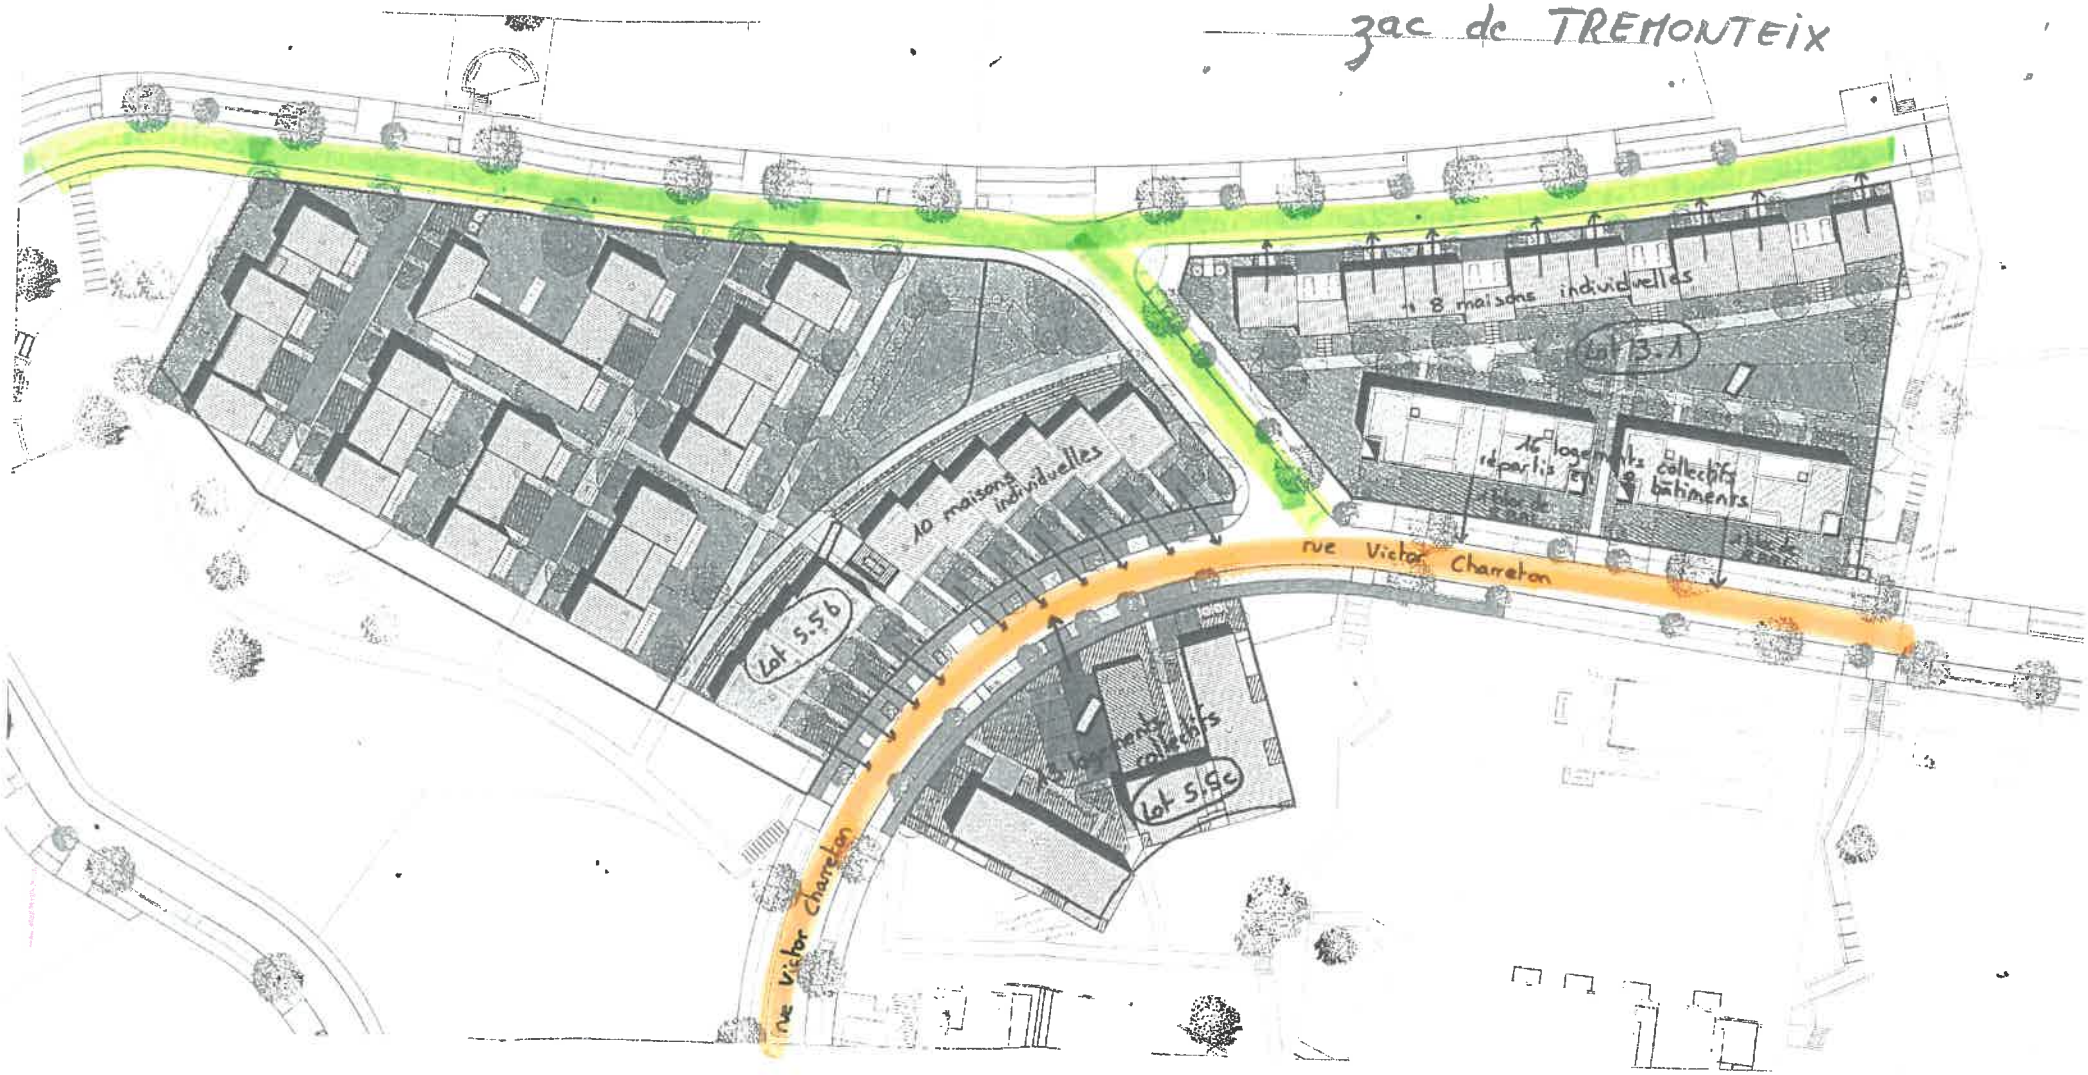

Plan ASSEMBLIA