EXTRAIT DU REGISTRE DES DELIBERATIONS DU CONSEIL MUNICIPAL

SEANCE DU **30 mars 2018 à 18 h 00**

AUJOURD'HUI **trente mars deux mille dix huit**

LE CONSEIL MUNICIPAL de la Ville de Clermont-Ferrand, convoqué par Monsieur le Maire le 23 mars 2018, s'est réuni dans la salle ordinaire des séances.

Après avoir ouvert la séance, Monsieur le Maire procède à l'appel.

Etaient présents Mmes et MM. les Membres du Conseil dont les noms suivent :

Olivier BIANCHI, Maire, présidant la séance

Présent(e)s : **Olivier BIANCHI, Françoise NOUHEN, Christine DULAC-ROUGERIE, Manuela FERREIRA DE SOUSA, Philippe BOHELAY, Simon POURRET, Isabelle LAVEST, Grégory BERNARD, Cécile AUDET, Jérôme GODARD, Cyril CINEUX, Jérôme AUSLENDER, Nicaise JOSEPH, Marion CANALES, Saïd Akim BARA, Gérard BOHNER, Nicolas BONNET, Géraldine BASTIEN, Valérie BERNARD, Christophe BERTUCAT, Jean-Luc BLANC, Jean-Pierre BRENAS, Dominique BRIAT, Edith CANDELIER, Jean-Christophe CERVANTES, Louis COUSTÈS, Sondès EL HAFIDHI, Magali GALLAIS, Patricia GUILHOT, Pascal GUITTARD, Christiane JALICON, Claudine KHATCHADOURIAN-TECER, Alain LAFFONT, Marianne MAXIMI, Abdelmajid MELLOUKI, Pierre MIQUEL, Fabienne MONTEL, Didier MULLER, Florent NARANJO, Christian PORTEFAIX, Nicole PRIEUX, Dominique ROGUE-SALLARD, Sylviane TARDIEU, Odile VIGNAL, Guillaume VIMONT**

Excusé(e)s ayant donné pouvoir : **Monique BONNET à Christine DULAC-ROUGERIE, Dominique ADENOT à Françoise NOUHEN, Alparslan COSKUN à Patricia GUILHOT, Nadia GUERMIT-MAFFRE à Jean-Pierre BRENAS, Jean-Pierre LAVIGNE à Géraldine BASTIEN, Laurence SCHLIENGER à Marianne MAXIMI**

Excusé(e)s : **François BARRIÈRE**

Absent(e)s : **Anne FAUROT, Isabelle PADOVANI, Antoine RECHAGNEUX**

Secrétaire : **Marianne MAXIMI**

Monsieur Louis COUSTES arrive pendant la présentation du diaporama commun aux questions n°1 et n°2.
A la demande de Monsieur Nicolas BONNET, et après une présentation et un débat uniques, Monsieur le Maire modifie l'ordre du jour pour inverser le vote des questions n°1 et n°2.
Monsieur Nicolas BONNET quitte la séance pendant la présentation de la question n°4 et donne pouvoir à Madame Dominique ROGUE-SALLARD.
Monsieur le Maire propose de voter la question n°27 avant la question n°6 par souci de cohérence.
Monsieur Jérôme GODARD quitte la séance avant le vote de la question n°7 et donne pouvoir à Monsieur Philippe BOHELAY.

Rapport N° 31a
ACQUISITION ET VENTES D'IMMEUBLES - DIVERSES PROPRIÉTÉS

Ne prend pas part au vote de la délibération n° 31 : Madame Valérie BERNARD, Présidente de l'OPHIS au titre du Conseil Départemental

Acquisition d'immeuble

Pour réaliser l'opération d'urbanisme et en application des articles L1311-9 à L1311-12 du Code Général des Collectivités Territoriales, il conviendrait de conclure l'accord suivant :

PROJETS SITUATION	NOM DU PROPRIETAIRE	DESIGNATION DU BIEN	INDEMNITES
Place Henri Dunant – Aménagements publics	Société CERTAS ENERGY ou toute société qui se substituerait à elle	905 m² environ issus de la parcelle cadastrée HI n° 101	200 000 € HT au vu de l'estimation des Domaines en date du 22 février 2018 (TVA intégrale à 20 %)

Ci-joint, en annexe, le plan correspondant.

Il vous est proposé, en accord avec votre commission, d'autoriser Monsieur le Maire à signer l'acte afférent conclu au vu de l'évaluation domaniale.

Cette acquisition sera réalisée conformément à l'article 1042 du code général des Impôts.

DELIBERATION


La proposition mise aux voix est adoptée à l'unanimité et convertie en délibération.

Pour ampliation certifiée conforme.

Fait à Clermont-Ferrand, le 10 avril 2018

Pour le Maire et par délégation,
L'Adjoint

Grégory BERNARD

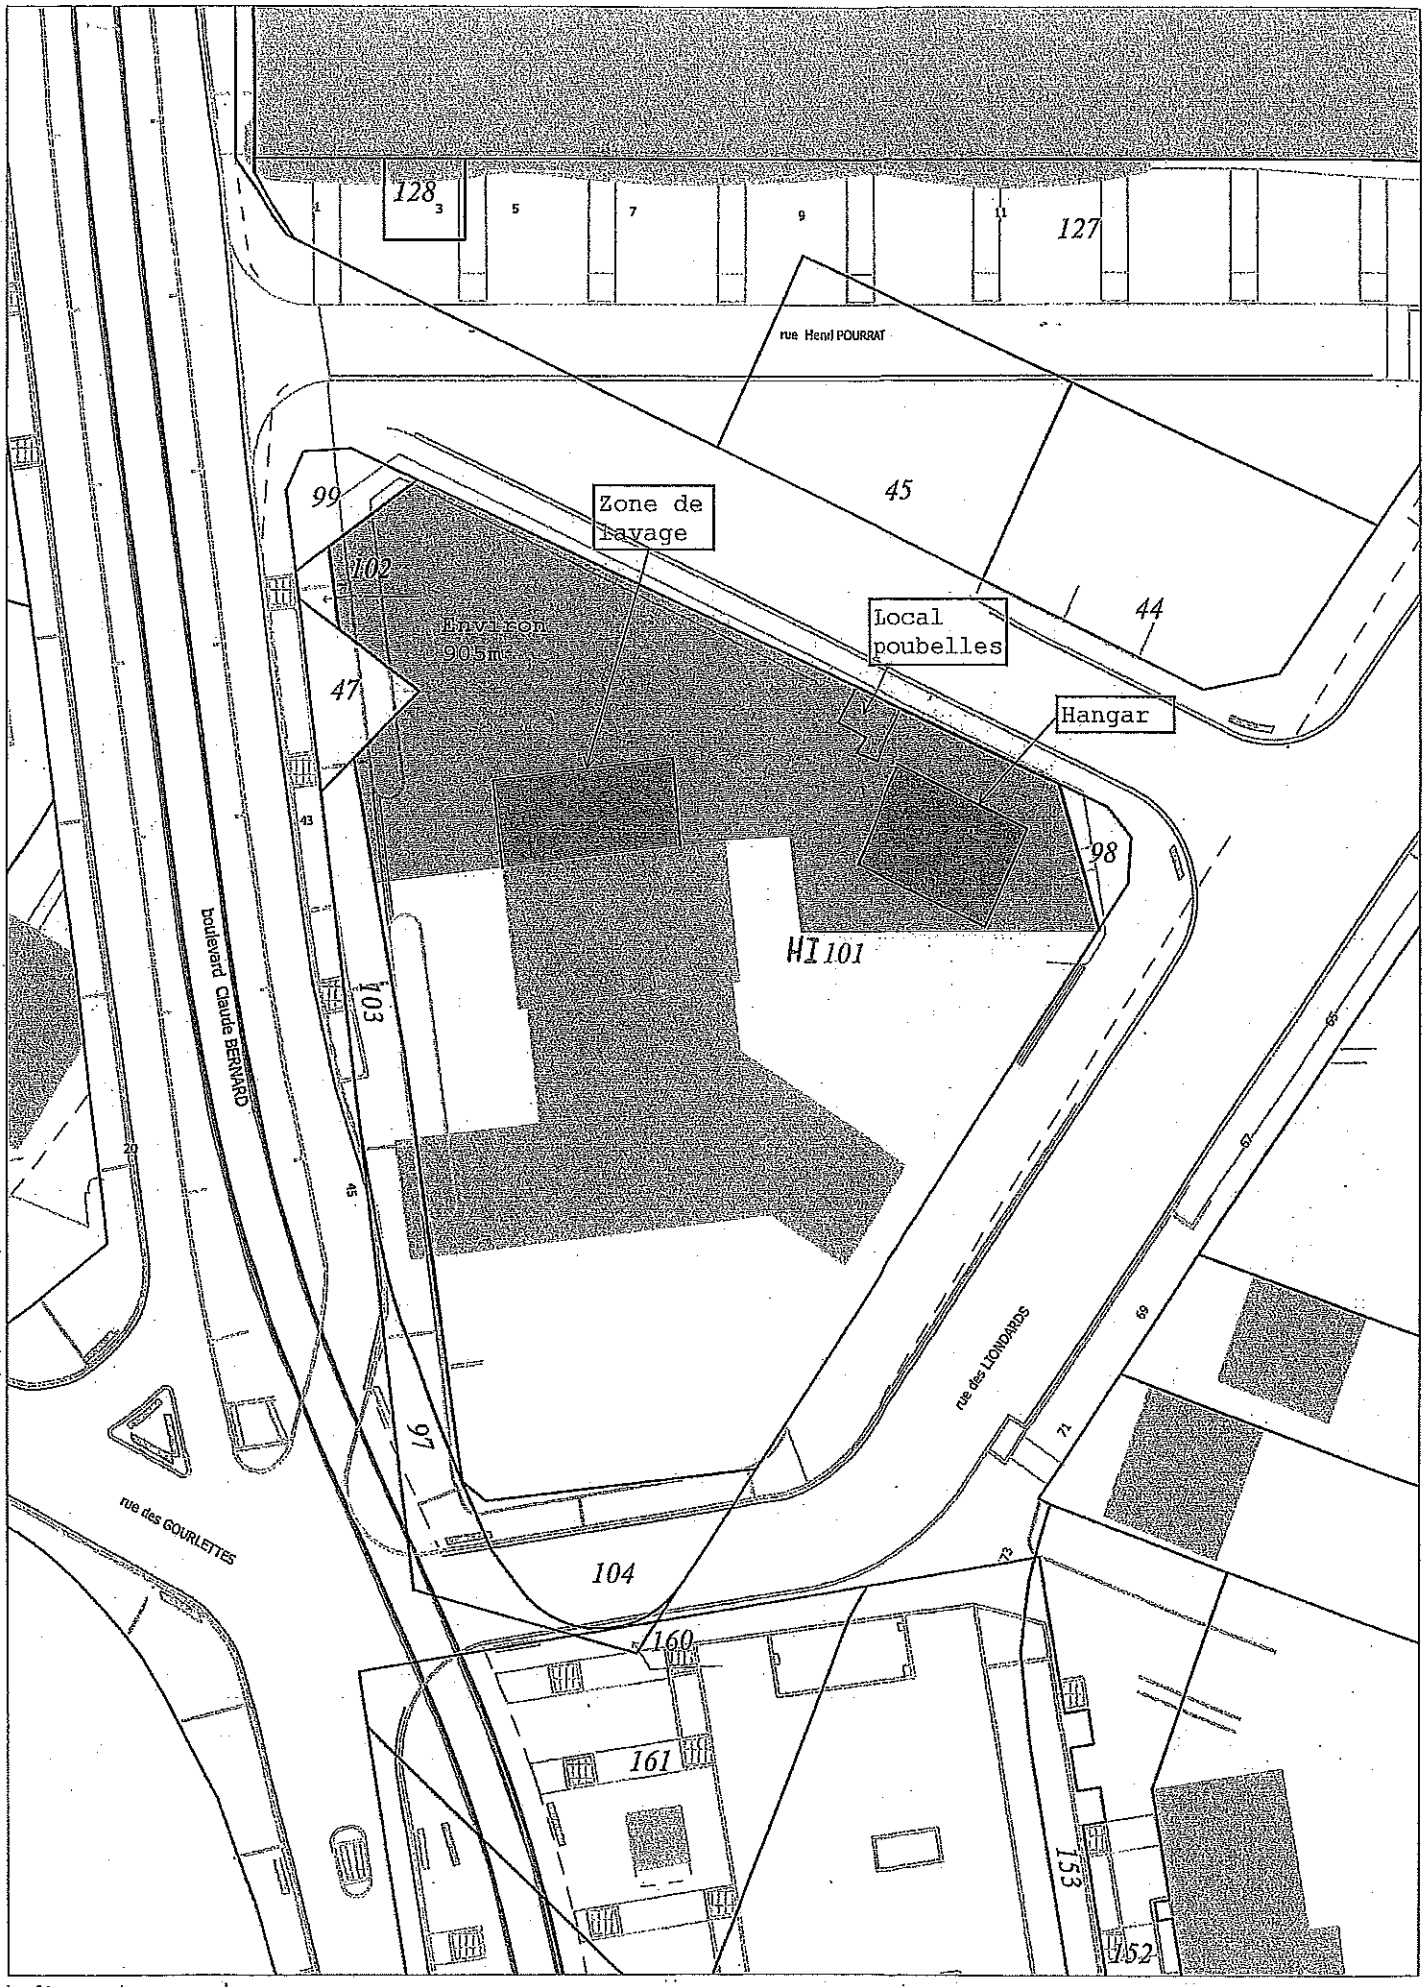

Echelle : 1:500

20 - 11 - 2017

Emprise à acquérir par la Ville

Plan issu des données de la Ville de Clermont Ferrand
Reproduction interdite des données cadastrales

EXTRAIT DU REGISTRE DES DELIBERATIONS DU CONSEIL MUNICIPAL

SEANCE DU **30 mars 2018 à 18 h 00**

AUJOURD'HUI **trente mars deux mille dix huit**

LE CONSEIL MUNICIPAL de la Ville de Clermont-Ferrand, convoqué par Monsieur le Maire le 23 mars 2018, s'est réuni dans la salle ordinaire des séances.

Après avoir ouvert la séance, Monsieur le Maire procède à l'appel.

Etaient présents Mmes et MM. les Membres du Conseil dont les noms suivent :

Olivier BIANCHI, Maire, présidant la séance

Présent(e)s : **Olivier BIANCHI, Françoise NOUHEN, Christine DULAC-ROUGERIE, Manuela FERREIRA DE SOUSA, Philippe BOHELAY, Simon POURRET, Isabelle LAVEST, Grégory BERNARD, Cécile AUDET, Jérôme GODARD, Cyril CINEUX, Jérôme AUSLENDER, Nicaise JOSEPH, Marion CANALES, Saïd Akim BARA, Gérard BOHNER, Nicolas BONNET, Géraldine BASTIEN, Valérie BERNARD, Christophe BERTUCAT, Jean-Luc BLANC, Jean-Pierre BRENAS, Dominique BRIAT, Edith CANDELIER, Jean-Christophe CERVANTES, Louis COUSTÈS, Sondès EL HAFIDHI, Magali GALLAIS, Patricia GUILHOT, Pascal GUITTARD, Christiane JALICON, Claudine KHATCHADOURIAN-TECER, Alain LAFFONT, Marianne MAXIMI, Abdelmajid MELLOUKI, Pierre MIQUEL, Fabienne MONTEL, Didier MULLER, Florent NARANJO, Christian PORTEFAIX, Nicole PRIEUX, Dominique ROGUE-SALLARD, Sylviane TARDIEU, Odile VIGNAL, Guillaume VIMONT**

Excusé(e)s ayant donné pouvoir : **Monique BONNET à Christine DULAC-ROUGERIE, Dominique ADENOT à Françoise NOUHEN, Alparslan COSKUN à Patricia GUILHOT, Nadia GUERMIT-MAFFRE à Jean-Pierre BRENAS, Jean-Pierre LAVIGNE à Géraldine BASTIEN, Laurence SCHLIENGER à Marianne MAXIMI**

Excusé(e)s : **François BARRIÈRE**

Absent(e)s : **Anne FAUROT, Isabelle PADOVANI, Antoine RECHAGNEUX**

<u>Secrétaire</u> : **Marianne MAXIMI**

Monsieur Louis COUSTES arrive pendant la présentation du diaporama commun aux questions n°1 et n°2.
A la demande de Monsieur Nicolas BONNET, et après une présentation et un débat uniques, Monsieur le Maire modifie l'ordre du jour pour inverser le vote des questions n°1 et n°2.
Monsieur Nicolas BONNET quitte la séance pendant la présentation de la question n°4 et donne pouvoir à Madame Dominique ROGUE-SALLARD.
Monsieur le Maire propose de voter la question n°27 avant la question n°6 par souci de cohérence.
Monsieur Jérôme GODARD quitte la séance avant le vote de la question n°7 et donne pouvoir à Monsieur Philippe BOHELAY.

Rapport N° 31b
ACQUISITION ET VENTES D'IMMEUBLES - DIVERSES PROPRIÉTÉS

Ne prend pas part au vote de la délibération n° 31 : Madame Valérie BERNARD, Présidente de l'OPHIS au titre du Conseil Départemental

<u>Ventes d'immeubles</u>

La Ville a été saisie de diverses demandes d'acquisitions d'immeubles lui appartenant et en application de l'article L2241-1 du Code Général des Collectivités Territoriales, il conviendrait de conclure les accords suivants :

SITUATION	ACQUEREUR	DESIGNATION DU BIEN	CONDITION DE VENTE
…….. Rue Claude GUICHARD …….	M. GODET représentant de la SCI Clermont Réseaux ou tous ses ayants droits	Environ 100 m² issus de la parcelle cadastrée DT n° 429	150 € le m² au vu de l'estimation des Domaines en date du 12 juin 2017.
Annule et remplace la délibération en date du 21 décembre 2017 suite à une erreur de la référence cadastrale.			

Ci-joint, en annexe, les plans correspondants.

Il vous est proposé, en accord avec votre commission, d'autoriser Monsieur le Maire à :
- signer les actes afférents qui seront établis au vu de l'évaluation du service des Domaines.

DELIBERATION

La proposition mise aux voix est adoptée à l'unanimité et convertie en délibération.

Pour ampliation certifiée conforme.

Fait à Clermont-Ferrand, le 10 avril 2018

Pour le Maire et par délégation,
L'Adjoint

Grégory BERNARD

DIRECTION GÉNÉRALE DES FINANCES PUBLIQUES

EXTRAIT DU PLAN CADASTRAL

Triangle vendu à Mr Godet (environ 100m²)

Département :
PUY DE DOME

Commune :
CLERMONT FERRAND

Section : DT
Feuille : 000 DT 01

Échelle d'origine : 1/1000
Échelle d'édition : 1/1000


Date d'édition : 07/08/2017
(fuseau horaire de Paris)

Coordonnées en projection : RGF93CC46

Le plan visualisé sur cet extrait est géré par le centre des impôts foncier suivant :
CLERMONT-FERRAND
Centre des Finances Publiques Boulevard Berthelot
63033
63033 CLERMONT-FERRAND CEDEX
tél. 04 73 43 21 32 -fax 04 73 43 21 85
cdif.clermont-ferrand@dgfip.finances.gouv.fr

Cet extrait de plan vous est délivré par :

cadastre.gouv.fr
©2016 Ministère de l'Économie et des Finances

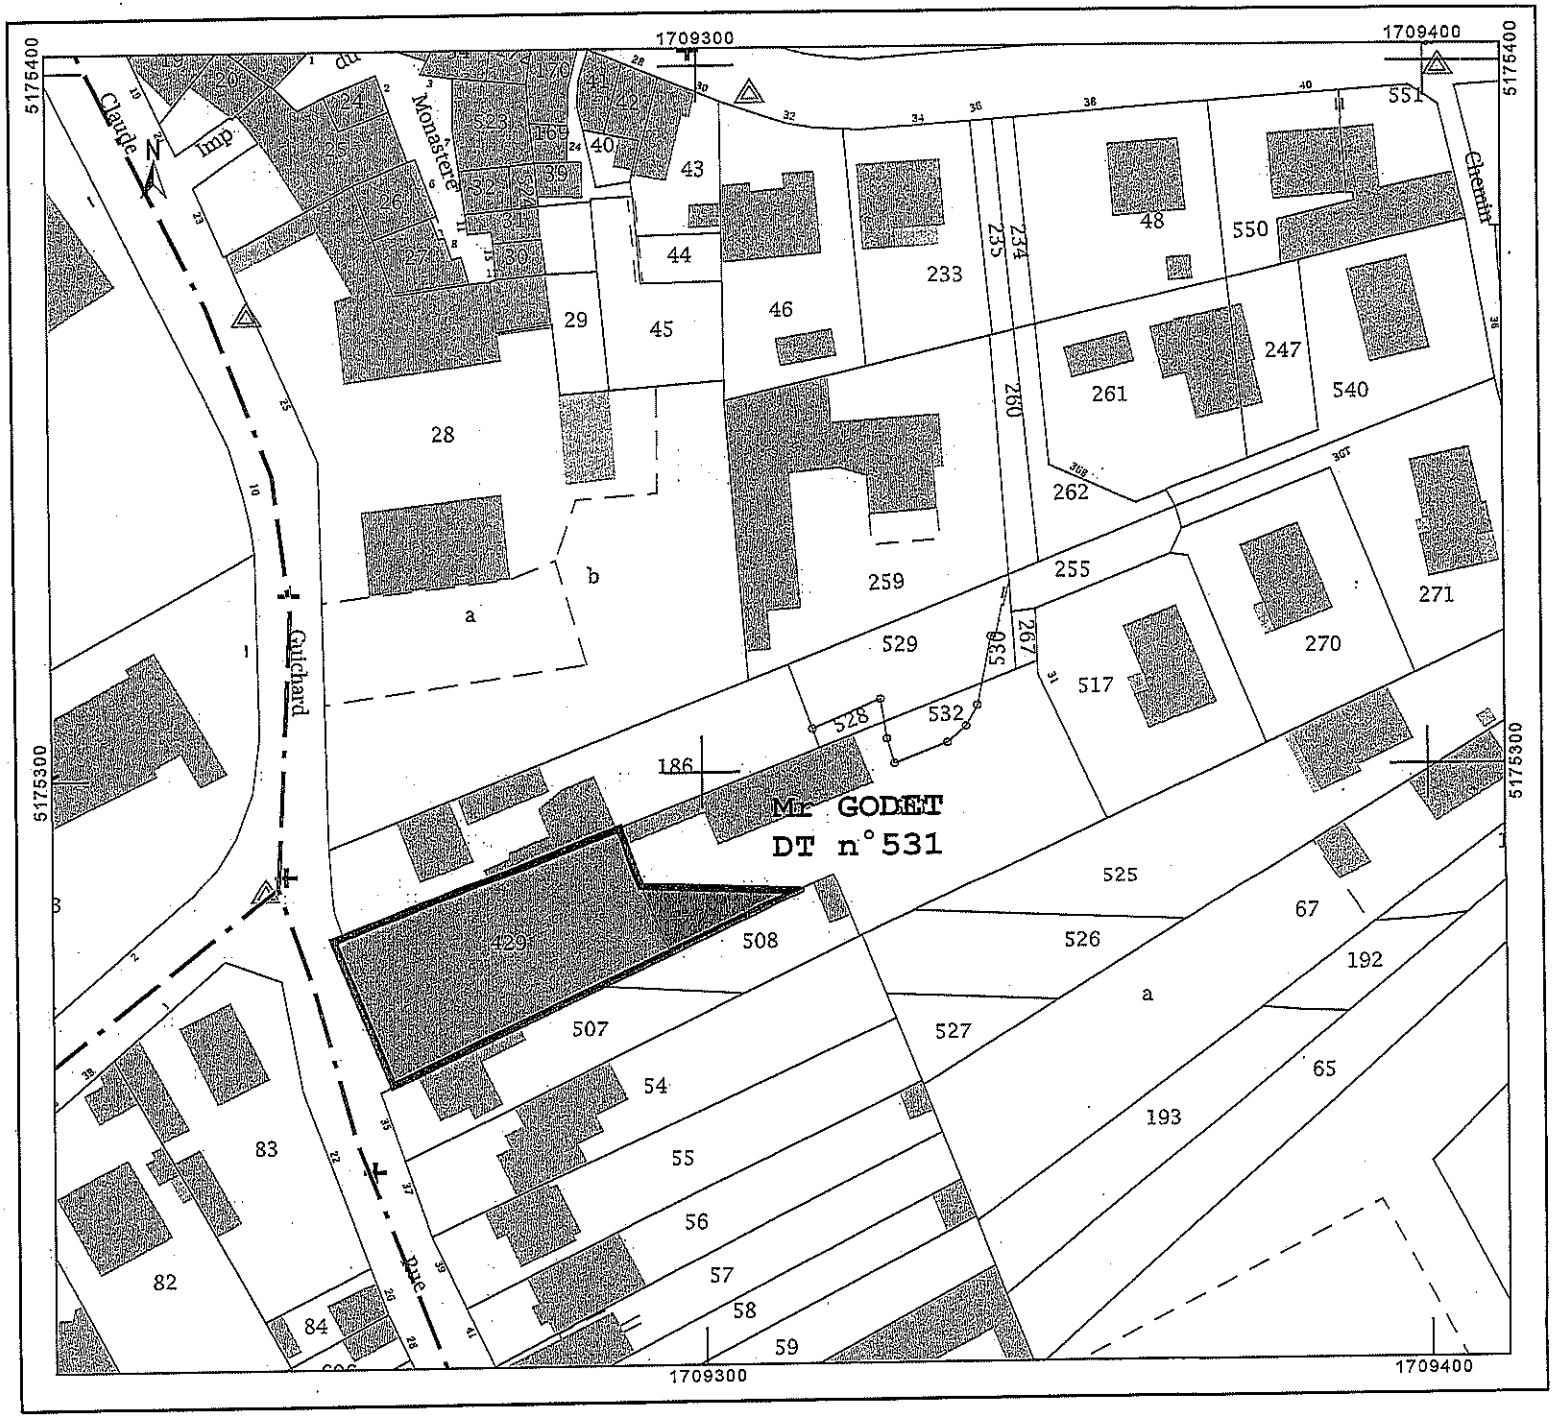

EXTRAIT DU REGISTRE DES DELIBERATIONS DU CONSEIL MUNICIPAL

SEANCE DU **30 mars 2018 à 18 h 00**

AUJOURD'HUI **trente mars deux mille dix huit**

LE CONSEIL MUNICIPAL de la Ville de Clermont-Ferrand, convoqué par Monsieur le Maire le 23 mars 2018, s'est réuni dans la salle ordinaire des séances.

Après avoir ouvert la séance, Monsieur le Maire procède à l'appel.

Etaient présents Mmes et MM. les Membres du Conseil dont les noms suivent :

Olivier BIANCHI, Maire, présidant la séance

Présent(e)s : **Olivier BIANCHI, Françoise NOUHEN, Christine DULAC-ROUGERIE, Manuela FERREIRA DE SOUSA, Philippe BOHELAY, Simon POURRET, Isabelle LAVEST, Grégory BERNARD, Cécile AUDET, Jérôme GODARD, Cyril CINEUX, Jérôme AUSLENDER, Nicaise JOSEPH, Marion CANALES, Saïd Akim BARA, Gérard BOHNER, Nicolas BONNET, Géraldine BASTIEN, Valérie BERNARD, Christophe BERTUCAT, Jean-Luc BLANC, Jean-Pierre BRENAS, Dominique BRIAT, Edith CANDELIER, Jean-Christophe CERVANTES, Louis COUSTÈS, Sondès EL HAFIDHI, Magali GALLAIS, Patricia GUILHOT, Pascal GUITTARD, Christiane JALICON, Claudine KHATCHADOURIAN-TECER, Alain LAFFONT, Marianne MAXIMI, Abdelmajid MELLOUKI, Pierre MIQUEL, Fabienne MONTEL, Didier MULLER, Florent NARANJO, Christian PORTEFAIX, Nicole PRIEUX, Dominique ROGUE-SALLARD, Sylviane TARDIEU, Odile VIGNAL, Guillaume VIMONT**

Excusé(e)s ayant donné pouvoir : **Monique BONNET à Christine DULAC-ROUGERIE, Dominique ADENOT à Françoise NOUHEN, Alparslan COSKUN à Patricia GUILHOT, Nadia GUERMIT-MAFFRE à Jean-Pierre BRENAS, Jean-Pierre LAVIGNE à Géraldine BASTIEN, Laurence SCHLIENGER à Marianne MAXIMI**

Excusé(e)s : **François BARRIÈRE**

Absent(e)s : **Anne FAUROT, Isabelle PADOVANI, Antoine RECHAGNEUX**

<u>Secrétaire</u> : **Marianne MAXIMI**

Monsieur Louis COUSTES arrive pendant la présentation du diaporama commun aux questions n°1 et n°2.
A la demande de Monsieur Nicolas BONNET, et après une présentation et un débat uniques, Monsieur le Maire modifie l'ordre du jour pour inverser le vote des questions n°1 et n°2.
Monsieur Nicolas BONNET quitte la séance pendant la présentation de la question n°4 et donne pouvoir à Madame Dominique ROGUE-SALLARD.
Monsieur le Maire propose de voter la question n°27 avant la question n°6 par souci de cohérence.
Monsieur Jérôme GODARD quitte la séance avant le vote de la question n°7 et donne pouvoir à Monsieur Philippe BOHELAY.

Rapport N° 31c
ACQUISITION ET VENTES D'IMMEUBLES - DIVERSES PROPRIÉTÉS

Ne prend pas part au vote de la délibération n° 31 : Madame Valérie BERNARD, Présidente de l'OPHIS au titre du Conseil Départemental

<u>Ventes d'immeubles</u>

La Ville a été saisie de diverses demandes d'acquisitions d'immeubles lui appartenant et en application de l'article L2241-1 du Code Général des Collectivités Territoriales, il conviendrait de conclure les accords suivants :

SITUATION	ACQUEREUR	DESIGNATION DU BIEN	CONDITION DE VENTE
…….. Rue Henri SIMONNET ……..	OPHIS du Puy-de-Dôme ou CLERDÔME	- 1 m² cadastré ES n° 857 - 13 m² issus du domaine public (cette emprise étant désaffectée de tout usage public, peut être déclassée et cédée).	20 € le m² au vu de l'estimation des Domaines en date du 13 février 2018

Ci-joint, en annexe, les plans correspondants.

Il vous est proposé, en accord avec votre commission, d'autoriser Monsieur le Maire à :
- déclasser l'emprise de 13 m² située rue Henri Simonnet du domaine public ;

- signer les actes afférents qui seront établis au vu de l'évaluation du service des Domaines.

DELIBERATION

La proposition mise aux voix est adoptée à l'unanimité et convertie en délibération.

Pour ampliation certifiée conforme.

Fait à Clermont-Ferrand, le 10 avril 2018

Pour le Maire et par délégation,
L'Adjoint

Grégory BERNARD

Commune : 63113
Clermont-Ferrand

Numéro d'ordre du document d'arpentage .....
Document vérifié et numéroté le .....
A .....
Par .....

Section : ES
Feuille(s) : 01
Qualité du plan : régulier <20/03/80

Echelle d'origine : 1/1000
Echelle d'édition : 1/500
Date de l'édition : 01/01/1980

MODIFICATION DU PARCELLAIRE CADASTRAL

D'APRES UN EXTRAIT DU PLAN CADASTRAL (DGFIP)

CERTIFICATION
(Art. 25 du décret n° 55 471 du 30 avril 1955)

Le présent document, certifié par les propriétaires soussignés (3) a été établi (1) :

~~A - D'après les indications qu'ils ont fournies au bureau ;~~

B - En conformité d'un piquetage : .....effectué sur le terrain ;

~~C - D'après un plan d'arpentage ou de bornage, dont copie ci-jointe, dressé le .....par M. .....géomètre à .....~~

Les propriétaires déclarent avoir pris connaissance des informations portées au dos de la chemise 6463.


A ..... , le .....

Cachet du rédacteur du document :

Document dressé par
GEOVAL
à COURNON D'AUVERGNE
Date 29/08/2017
Signature :

(1) Rayer les mentions inutiles. La formule A n'est applicable que dans le cas d'une esquisse (plan rénové par voie de mise à jour), dans la formule B les propriétaires peuvent avoir effectué eux-mêmes le piquetage.
(2) Qualité de la personne agréée (géomètre expert, inspecteur, géomètre ou technicien retraité du cadastre, etc...).
(3) Préciser les noms et qualités du signataire s'il est différent du propriétaire (mandataire, avoué représentant qualité de l'autorité exproprian).

N.O C17282–1

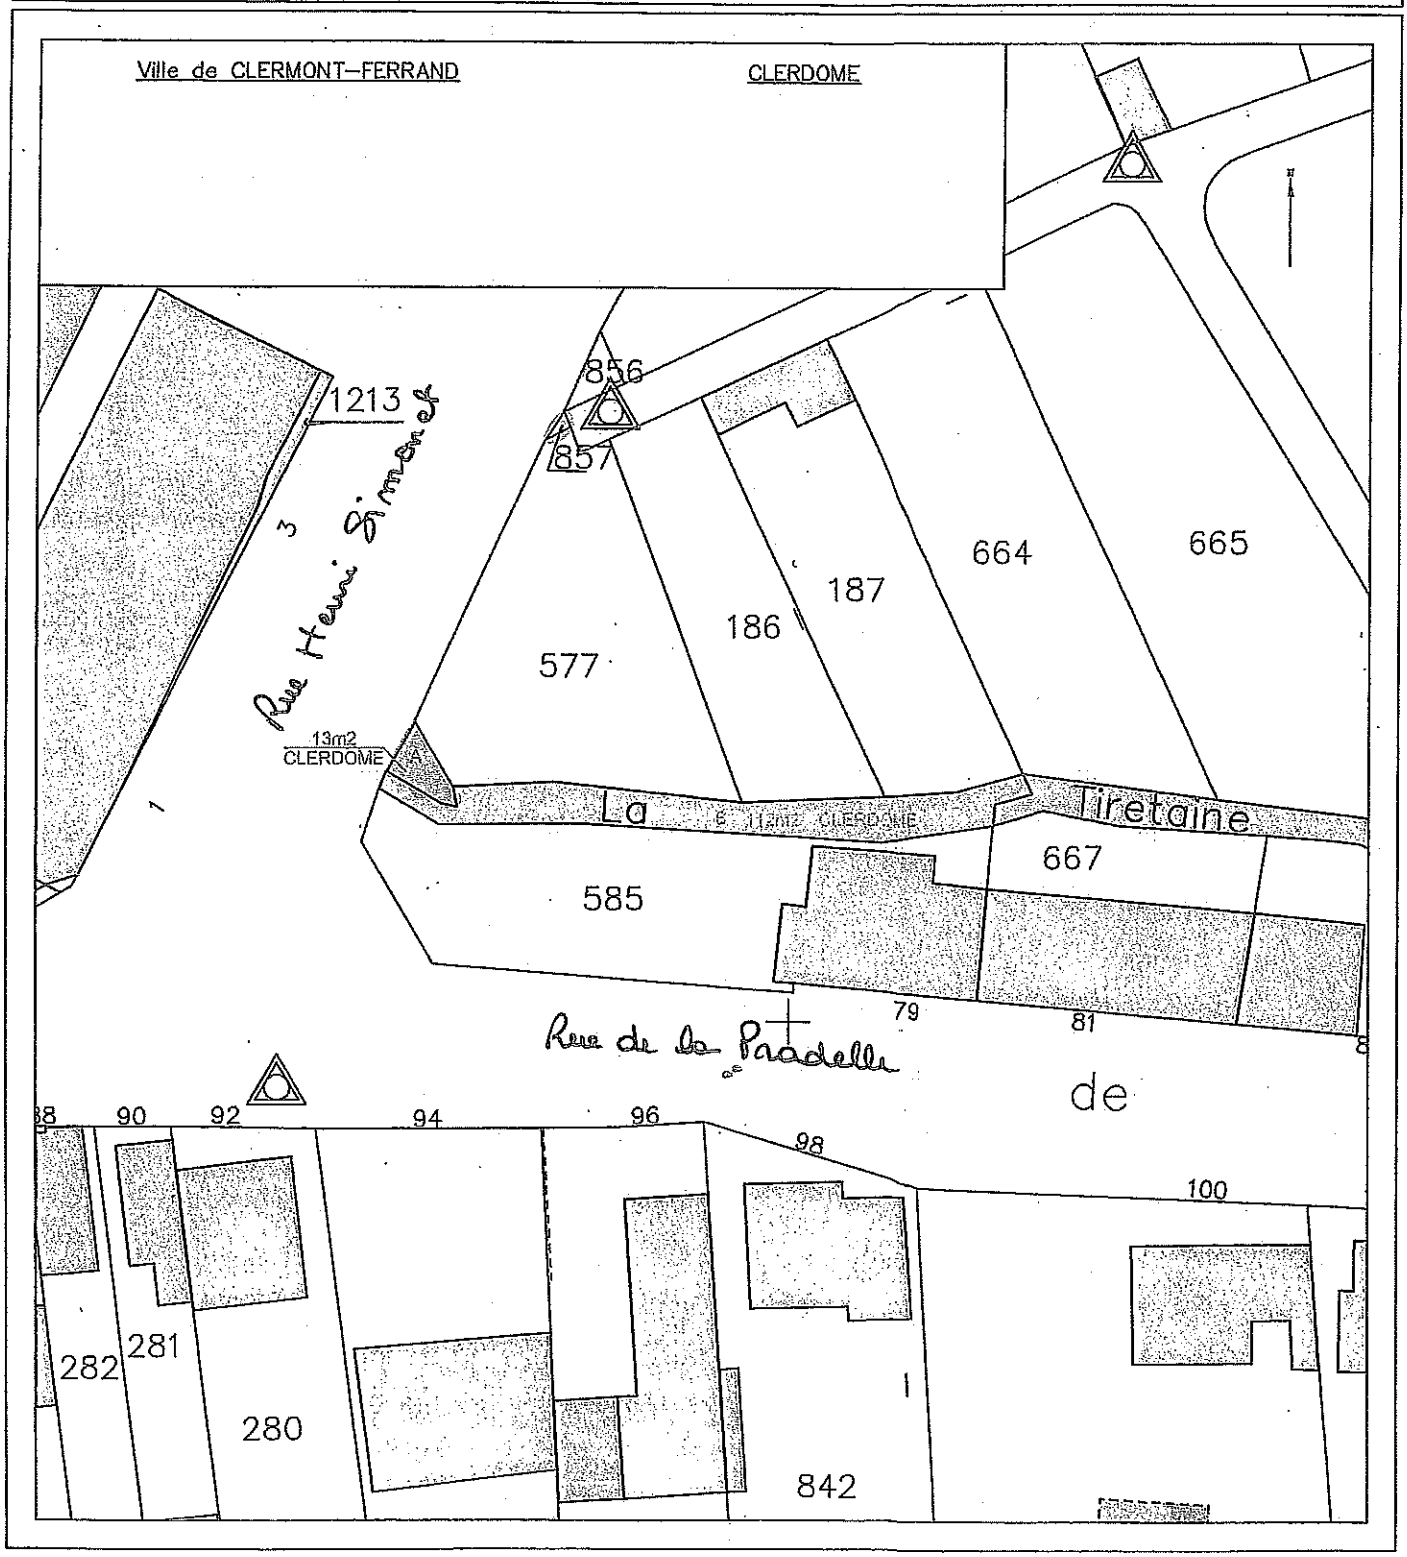

EXTRAIT DU REGISTRE DES DELIBERATIONS DU CONSEIL MUNICIPAL

SEANCE DU **30 mars 2018 à 18 h 00**

AUJOURD'HUI **trente mars deux mille dix huit**

LE CONSEIL MUNICIPAL de la Ville de Clermont-Ferrand, convoqué par Monsieur le Maire le 23 mars 2018, s'est réuni dans la salle ordinaire des séances.

Après avoir ouvert la séance, Monsieur le Maire procède à l'appel.

Etaient présents Mmes et MM. les Membres du Conseil dont les noms suivent :

Olivier BIANCHI, Maire, présidant la séance

Présent(e)s : **Olivier BIANCHI, Françoise NOUHEN, Christine DULAC-ROUGERIE, Manuela FERREIRA DE SOUSA, Philippe BOHELAY, Simon POURRET, Isabelle LAVEST, Grégory BERNARD, Cécile AUDET, Jérôme GODARD, Cyril CINEUX, Jérôme AUSLENDER, Nicaise JOSEPH, Marion CANALES, Saïd Akim BARA, Gérard BOHNER, Nicolas BONNET, Géraldine BASTIEN, Valérie BERNARD, Christophe BERTUCAT, Jean-Luc BLANC, Jean-Pierre BRENAS, Dominique BRIAT, Edith CANDELIER, Jean-Christophe CERVANTES, Louis COUSTÈS, Sondès EL HAFIDHI, Magali GALLAIS, Patricia GUILHOT, Pascal GUITTARD, Christiane JALICON, Claudine KHATCHADOURIAN-TECER, Alain LAFFONT, Marianne MAXIMI, Abdelmajid MELLOUKI, Pierre MIQUEL, Fabienne MONTEL, Didier MULLER, Florent NARANJO, Christian PORTEFAIX, Nicole PRIEUX, Dominique ROGUE-SALLARD, Sylviane TARDIEU, Odile VIGNAL, Guillaume VIMONT**

Excusé(e)s ayant donné pouvoir : **Monique BONNET à Christine DULAC-ROUGERIE, Dominique ADENOT à Françoise NOUHEN, Alparslan COSKUN à Patricia GUILHOT, Nadia GUERMIT-MAFFRE à Jean-Pierre BRENAS, Jean-Pierre LAVIGNE à Géraldine BASTIEN, Laurence SCHLIENGER à Marianne MAXIMI**

Excusé(e)s : **François BARRIÈRE**

Absent(e)s : **Anne FAUROT, Isabelle PADOVANI, Antoine RECHAGNEUX**

Secrétaire : **Marianne MAXIMI**

Monsieur Louis COUSTES arrive pendant la présentation du diaporama commun aux questions n°1 et n°2.
A la demande de Monsieur Nicolas BONNET, et après une présentation et un débat uniques, Monsieur le Maire modifie l'ordre du jour pour inverser le vote des questions n°1 et n°2.
Monsieur Nicolas BONNET quitte la séance pendant la présentation de la question n°4 et donne pouvoir à Madame Dominique ROGUE-SALLARD.
Monsieur le Maire propose de voter la question n°27 avant la question n°6 par souci de cohérence.
Monsieur Jérôme GODARD quitte la séance avant le vote de la question n°7 et donne pouvoir à Monsieur Philippe BOHELAY.

Rapport N° 31d
ACQUISITION ET VENTES D'IMMEUBLES - DIVERSES PROPRIÉTÉS

Ne prend pas part au vote de la délibération n° 31 : Madame Valérie BERNARD, Présidente de l'OPHIS au titre du Conseil Départemental

Ventes d'immeubles

La Ville a été saisie de diverses demandes d'acquisitions d'immeubles lui appartenant et en application de l'article L2241-1 du Code Général des Collectivités Territoriales, il conviendrait de conclure les accords suivants :

SITUATION	ACQUEREUR	DESIGNATION DU BIEN	CONDITION DE VENTE
…….. Rue des Chanelles ……..	M. et Mme MARTIN ou tous leurs ayants droits	Environ 230 m² issus de la parcelle cadastrée LN n° 363	36 € le m² au vu de l'avis des Domaines en date du 29 novembre 2017. Une servitude de passage de canalisation d'un diamètre 300 devra être instituée au profit du lotissement situé en contrehaut du terrain cédé

Ci-joint, en annexe, les plans correspondants.

Il vous est proposé, en accord avec votre commission, d'autoriser Monsieur le Maire à :
- signer les actes afférents qui seront établis au vu de l'évaluation du service des Domaines.

DELIBERATION


La proposition mise aux voix est adoptée à l'unanimité et convertie en délibération.

Pour ampliation certifiée conforme.

Fait à Clermont-Ferrand, le 10 avril 2018

Pour le Maire et par délégation,
L'Adjoint

Grégory BERNARD

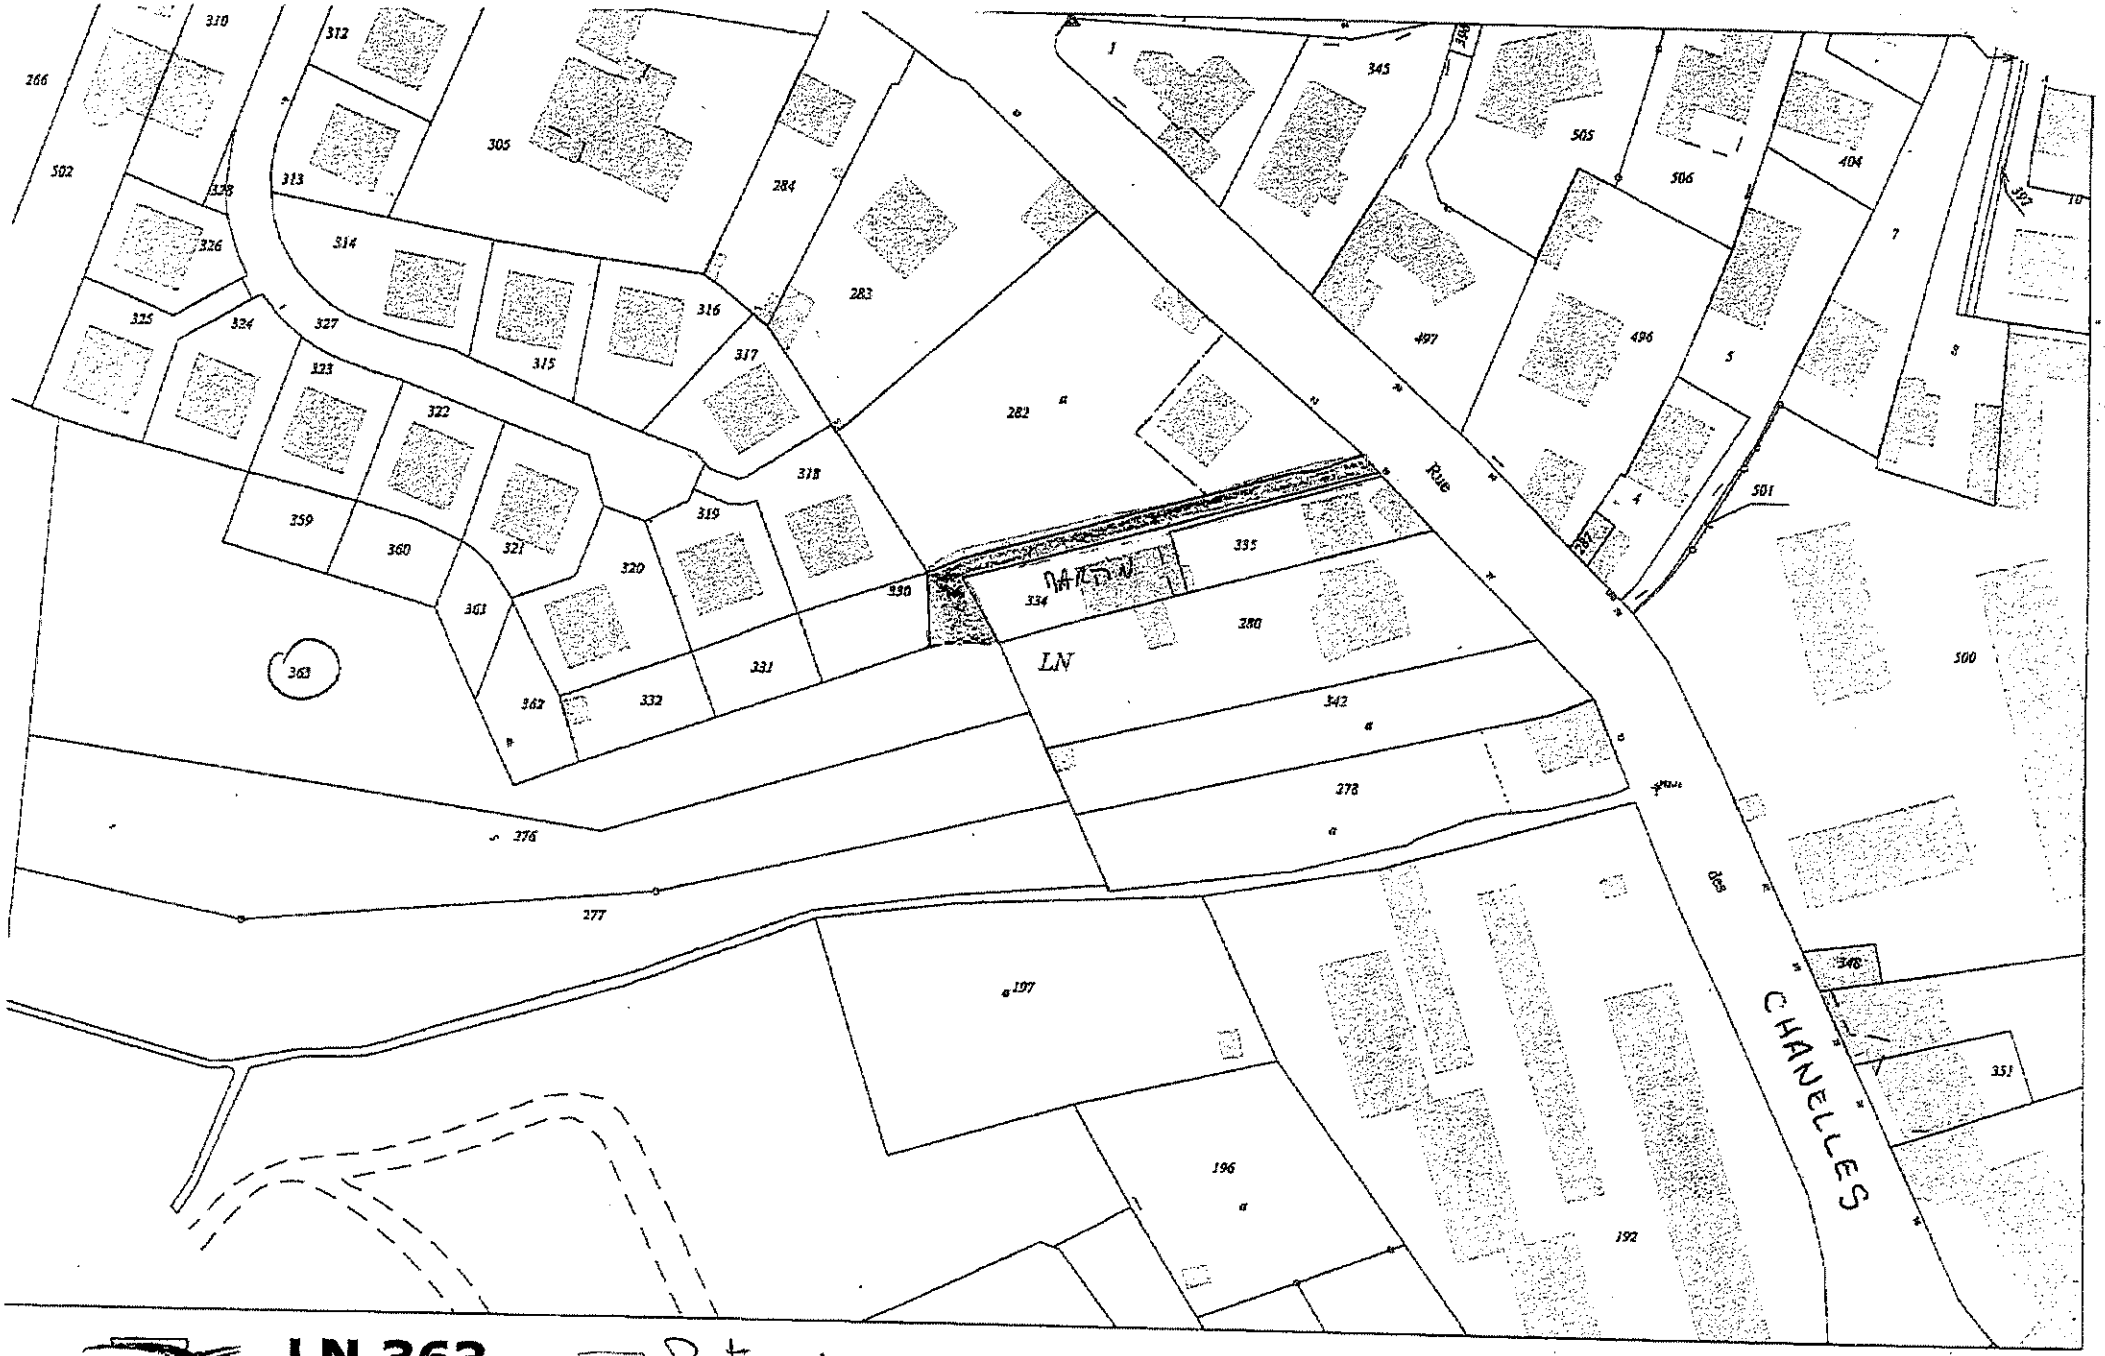

VILLE DE CLERMONT FERRAND

LN 363

Partie de la LN n° 363 à céder à MARTIN

Echelle : 1:1 000

23 - 11 - 2017

Plan issu des données de la Ville de Clermont Ferrand
Reproduction interdite des données cadastrales

EXTRAIT DU REGISTRE DES DELIBERATIONS DU CONSEIL MUNICIPAL

SEANCE DU **30 mars 2018 à 18 h 00**

AUJOURD'HUI **trente mars deux mille dix huit**

LE CONSEIL MUNICIPAL de la Ville de Clermont-Ferrand, convoqué par Monsieur le Maire le 23 mars 2018, s'est réuni dans la salle ordinaire des séances.

Après avoir ouvert la séance, Monsieur le Maire procède à l'appel.

Etaient présents Mmes et MM. les Membres du Conseil dont les noms suivent :

Olivier BIANCHI, Maire, présidant la séance

Présent(e)s : **Olivier BIANCHI, Françoise NOUHEN, Christine DULAC-ROUGERIE, Manuela FERREIRA DE SOUSA, Philippe BOHELAY, Simon POURRET, Isabelle LAVEST, Grégory BERNARD, Cécile AUDET, Jérôme GODARD, Cyril CINEUX, Jérôme AUSLENDER, Nicaise JOSEPH, Marion CANALES, Saïd Akim BARA, Gérard BOHNER, Nicolas BONNET, Géraldine BASTIEN, Valérie BERNARD, Christophe BERTUCAT, Jean-Luc BLANC, Jean-Pierre BRENAS, Dominique BRIAT, Edith CANDELIER, Jean-Christophe CERVANTES, Louis COUSTÈS, Sondès EL HAFIDHI, Magali GALLAIS, Patricia GUILHOT, Pascal GUITTARD, Christiane JALICON, Claudine KHATCHADOURIAN-TECER, Alain LAFFONT, Marianne MAXIMI, Abdelmajid MELLOUKI, Pierre MIQUEL, Fabienne MONTEL, Didier MULLER, Florent NARANJO, Christian PORTEFAIX, Nicole PRIEUX, Dominique ROGUE-SALLARD, Sylviane TARDIEU, Odile VIGNAL, Guillaume VIMONT**

Excusé(e)s ayant donné pouvoir : **Monique BONNET à Christine DULAC-ROUGERIE, Dominique ADENOT à Françoise NOUHEN, Alparslan COSKUN à Patricia GUILHOT, Nadia GUERMIT-MAFFRE à Jean-Pierre BRENAS, Jean-Pierre LAVIGNE à Géraldine BASTIEN, Laurence SCHLIENGER à Marianne MAXIMI**

Excusé(e)s : **François BARRIÈRE**

Absent(e)s : **Anne FAUROT, Isabelle PADOVANI, Antoine RECHAGNEUX**

<u>Secrétaire</u> : **Marianne MAXIMI**

Monsieur Louis COUSTES arrive pendant la présentation du diaporama commun aux questions n°1 et n°2.
A la demande de Monsieur Nicolas BONNET, et après une présentation et un débat uniques, Monsieur le Maire modifie l'ordre du jour pour inverser le vote des questions n°1 et n°2.
Monsieur Nicolas BONNET quitte la séance pendant la présentation de la question n°4 et donne pouvoir à Madame Dominique ROGUE-SALLARD.
Monsieur le Maire propose de voter la question n°27 avant la question n°6 par souci de cohérence.
Monsieur Jérôme GODARD quitte la séance avant le vote de la question n°7 et donne pouvoir à Monsieur Philippe BOHELAY.

Rapport N° 31e
ACQUISITION ET VENTES D'IMMEUBLES - DIVERSES PROPRIÉTÉS

Ne prend pas part au vote de la délibération n° 31 : Madame Valérie BERNARD, Présidente de l'OPHIS au titre du Conseil Départemental

<u>Ventes d'immeubles</u>

La Ville a été saisie de diverses demandes d'acquisitions d'immeubles lui appartenant et en application de l'article L2241-1 du Code Général des Collectivités Territoriales, il conviendrait de conclure les accords suivants :

SITUATION	ACQUEREUR	DESIGNATION DU BIEN	CONDITION DE VENTE
……. Rue du Solayer – Construction d'un pôle culturel ……..	CLERMONT AUVERGNE METROPOLE	3 093 m² cadastrés AE 519, 429, 433, 437, 439, 440, 442, 444, 446, 460 et 476	Euro symbolique au vu de l'avis des Domaines en date du 13 février 2018

Ci-joint, en annexe, les plans correspondants.

Il vous est proposé, en accord avec votre commission, d'autoriser Monsieur le Maire à :

- signer les actes afférents qui seront établis au vu de l'évaluation du service des Domaines.

DELIBERATION

La proposition mise aux voix est adoptée à l'unanimité et convertie en délibération.

Pour ampliation certifiée conforme.

Fait à Clermont-Ferrand, le 10 avril 2018

Pour le Maire et par délégation,
L'Adjoint

Grégory BERNARD



VILLE DE CLERMONT FERRAND

RUE DU SOLAYER

SECTION AE

Cession Ville à CAF
3093 m²

Echelle : 1:1 00

19 - 2 - 20

Plan issu des données de la Ville de Clermont Ferra
Reproduction interdite des données cadastra