


**PLAN DE PREVENTION DES RISQUES NATURELS
PREVISIBLES D' INONDATION (PPRNP)
DE L'AGGLOMERATION CLERMontoISE**

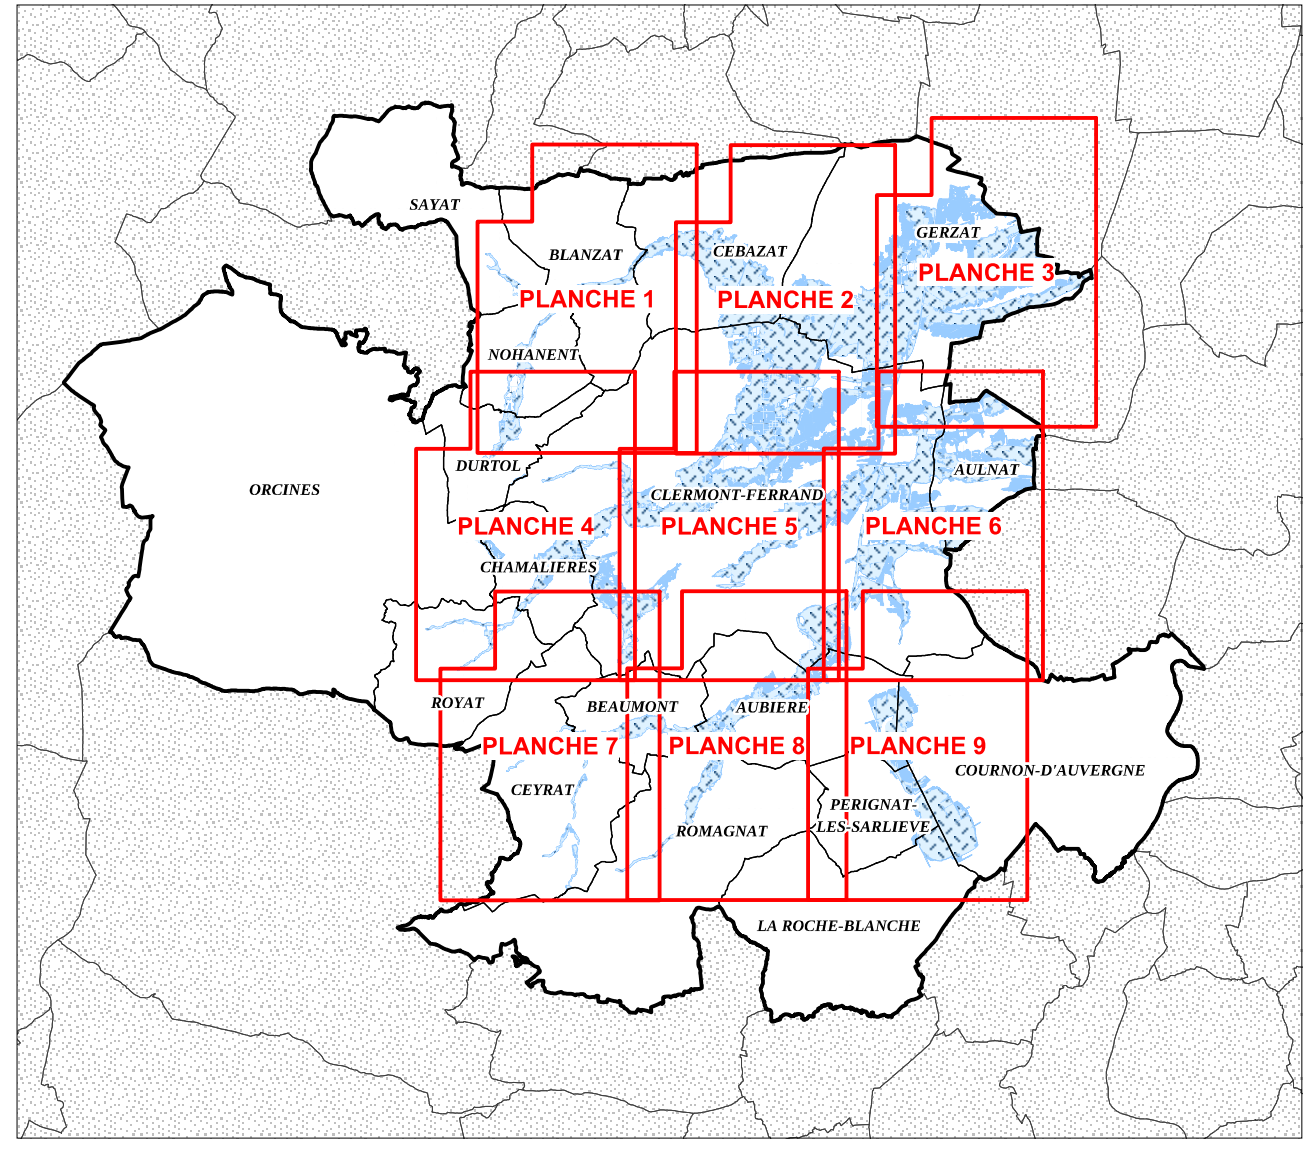

Zonage réglementaire

Zonage B - Planche 9

Echelle : 1/5000

Dossier d'approbation

Annexé à l'arrêté préfectoral
n° 16-01593

Signature of the Director of the Puy-de-Dôme Prefecture.

Direction de l'Équipement, de l'Urbanisme et de l'Aménagement

LEGENDE

- Limites de commune
- Parcelles (source cadastre DG-FIP 2015)
- Bâtiments (source cadastre DG-FIP 2015)
- Zones inondables pour un événement d'occurrence millénaire (B)
- Zones inondables pour un événement d'occurrence centennale (se reporter au zonage A)

Système de projection : Système français Méridien de Paris, RGF93, EPSG 2154
© DG-FIP© 2015
© IGN-BD PARCELLAIRE© 2010
Elaboration cartographique : DDT 63 / SPAR
Date de réalisation : vendredi 1er juillet 2016
Reproduction interdite.

CLERMONT-FERRAND

AUBIERE

COURNON-D'AUVERGNE

PERIGNAT-LES-SARLIEVE

LA-ROCHE-BLANCHE