


5 REGLEMENT GRAPHIQUE

plan de zonage
échelle 1 : 10 000

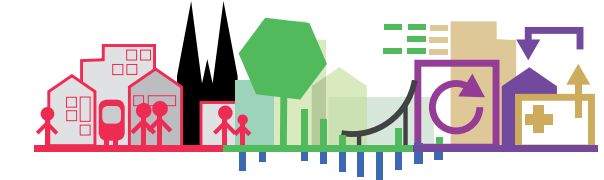

PLU APPROUVÉ
04 NOVEMBRE 2016
MODIFICATION SIMPLIFIÉE N° 1
APPROUVÉE LE 18 DÉCEMBRE 2020



SECTEUR SAUVEGARDE
Plan de Sauvegarde et de Mise en Valeur

Zones :

- UG** URBAINE GÉNÉRALE
- UGcJ** URBAINE GÉNÉRALE Cité Jardin
- US** URBAINE SPÉCIFIQUE
- USc** URBAINE SPÉCIFIQUE Conditionnée
- UV** URBAINE VERTE
- A** AGRICOLE
- N** NATURELLE
- Nv** NATURELLE Viticole

Tracés des secteurs du PLU
voir l'ensemble des plans thématiques relatifs aux
fonctions urbaines, à la mixité sociale, aux hauteurs,
à la végétalisation et aux secteurs stratégiques

