


5 REGLEMENT GRAPHIQUE

plan des secteurs
de mixité sociale
échelle 1 : 10 000

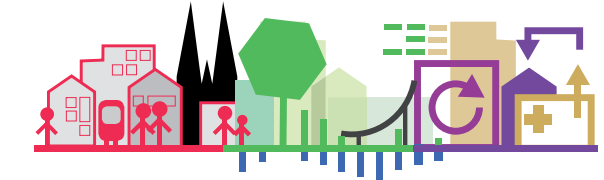

PLU APPROUVÉ
04 NOVEMBRE 2016
MODIFICATION SIMPLIFIÉE N° 1
APPROUVÉE LE 18 DÉCEMBRE 2020



Dans la zone Urbaine Générale (article UG 1.3 au
titre de l'article L.151-19 du Code de l'Urbanisme) :

- SECTEUR 1 : non réglementé
- SECTEUR 2 : 20%
- SECTEUR 3 : 25%

